

**NOMENCLATURE**

ARTICLE	REPERE	QUANT.	DESIGNATION	MAT.	LONGUEUR	FOURNI PAR	REMARQUE
<b>LEGENDE</b>							
---			LIGNE DE LOT				
			BT (BAS TALUS)				
			HT (HAUT TALUS)				
---			CLOTURE				
⚡			POTEAU ELECTRIQUE				
⚡			POTEAU ET LAMPADAIRE				
⚡			POTEAU CORDE A LINGE				
⚡			STATION				
---			ELEVATION EXISTANTE				
---			ELEVATION PROPOSEE				
---			COURBE DE NIVEAU AU METRE				
---			COURBE DE NIVEAU AU 0.50 METRE				
---			PHOTO				
---			MILIEU TERRESTRE				
---			RECHARGEMENT DE SABLE				
---			RECHARGEMENT DE GRAVELLIN				
---			ENROCHEMENT EXISTANT (PIERRE)				
---			ENROCHEMENT PROPOSE (PIERRE)				
---			EPI PROPOSE				
---			BATIMENT EXISTANT				
---			BOISE				
---			MUR DE SOUTÈNEMENT EXISTANT				
---			PRISE D'EAU				
---			LIGNE DE RIVAGE				
---			PROFIL BATHYMETRIQUE				
---			SONDAGE				
---			LIMITE DE LA VEGETATION				
---			MDC				
---			ZONE BIOPHYSIQUE SENSIBLE				
---			LARGEUR DE PLAGE INTERIEUR A				

**PLAN REPERE**

**ADRESSE ET NOM DES RIVERAINS**

NUMERO, RUE DE L'AMICAL	NOM DU RIVERAIN
528	CAROLE FORTIN
530	LOUISETTE FORTIN
532	DENIS BRIAND
534	DANIEL POISSON
536	PIERRE GAGNE
538	GAETAN GIRARD
540	ANDRE PERRON
542	LUC GUY ET KATHLEEN SAINT-YVES
544	CLAUDETTE CAOUIETTE
546	CLAUDE BOISSONNEAULT
548	NANCY BESSON ET GILLES MALOIN

**COORDONNEES DES STATIONS (MTM 8 NAD83)**

NOM	X	Y	Z
RCS-100	404707.926	5401800.753	103.512
RCS-200	405331.740	5401775.580	106.767

**COORDONNEES DES BORNES INAMOVIBLES (MTM 8)**

BORNE #	X	Y
40	405 419.16	5 401 789.74
39	405 505.07	5 401 798.32
38	405 629.40	5 401 817.09
37	405 710.84	5 401 831.28
36	405 842.29	5 401 864.55



**TABEAU DES NUMEROS DE LOTS TOUCHES PAR LES TRAVAUX**

3 650 544
3 650 629
3 857 804
3 857 882
3 857 883
3 857 884
3 857 885



- NOTES:**
- 1-TYPE DE TRAVAIL:  
 A) RECHARGEMENT DE SABLE QUI TOTALISE 1115m.
  - 2-FOND DE PLAN: ANNEE 2017  
 2.1 ORTHO PHOTO: MOS\_17\_388-5400\_20CM\_F08.TIF  
 2.2 RELEVÉ BATHYMETRIQUE: JUIN 2021  
 2.3 RELEVÉ TERRESTRE: JUIN 2021
  - 3-TOUTES LES DIMENSIONS ET ELEVATIONS INDIQUEES SUR LES PLANS SONT EN SYSTEME METRIQUE
  - 4-TOUTES LES DIMENSIONS SONT EN METRES ET EN MILLIMETRES
  - 5-ENTREPRENEUR EST RESPONSABLE D'IMPLANTER LES REPERES ET DE LES VALIDER
  - 6-TOUTS LES EQUIPEMENTS EN PLACE SONT A PROTEGER ET A REMETTRE EN PLACE APRES LES TRAVAUX
  - 7-LA LOCALISATION DES BATIMENTS EXISTANTS APPARAISSANT SUR LES PLANS EST APPROXIMATIVE
  - 8-TYPE D'APPROVISIONNEMENT: SABLE
  - 9-ZONE BIOPHYSIQUE SENSIBLE. AUCUNE CIRCULATION ET AUCUN DEPOT DE MATERIAUX NE SONT PERMIS DANS CETTE ZONE. LES ZONES SENSIBLES DOIVENT ETRE IDENTIFIEES ET LOCALISEES SUR LE CHANTIER AVANT LE DEBUT DES TRAVAUX
  - 10-LE NIVELLEMENT DES MATERIAUX EST PREVU AU PRINTEMPS 2022
  - 11-CLOTURE TEMPORAIRE:  
 LA CLOTURE DEVA ETRE AJUSTEE SUR LE TERRAIN ET INSTALLEE DE FACON SECURITAIRE AFIN D'EMPECHER L'ACCES AU PUBLIC ANSI QU'AUX VEHICULES TOUT-TERRAIN  
 -CLOTURE DE TYPE A NEIGE DE SECUR  
 -HAUTEUR 1.2m  
 -POTEAU EN TE LEGER PEINT VERT  
 25mmx25mmx2.1m @ 3.05m c/c

A 2021/08/27 PRELIMINAIRE		NORDA				NOM ET/OU SIGLE DU CONSULTANT CONCEPTEUR		APPROBATION ADMINISTRATIVE		BERGES	
B 2021/10/06 DEFINITIF		NORDA				 N/D: 180312400		Caroline Jollette 2021-06-12 CHARGE PROJET/DISCIPLINE DATE		Programme de Stabilisation des berges du lac Saint-Jean_2021-2022 SITE 95.11.02 - DOLBEAU-MISTASSINI QUARTIER DE L'AMICALE -F3	
						Guillaume Massé INGENIEUR CONCEPTEUR 40210 2021-06-12 No OIQ DATE		REPRESENTANT D'USINE DATE			
						Sceaux concepteur original Guillaume Massé INGENIEUR CONCEPTEUR 40210 2021-06-12 No OIQ DATE		TITRE DU PROJET PROGRAMME DE STABILISATION DES BERGES DU LAC SAINT-JEAN 2021-2022 P-26030531 No DE PROJET INDIVIDUEL ECHELLE		Energie Electrique 1954 Davis, C.P. 1800 Jonquière, Québec, Canada G7S 4R5	
REGISTRE DES EMISSIONS		DESSINS DE REFERENCE		REVISIONS		SEAU DU REVISUEUR				CB BRG C 0 A0,328953,EE R, B	

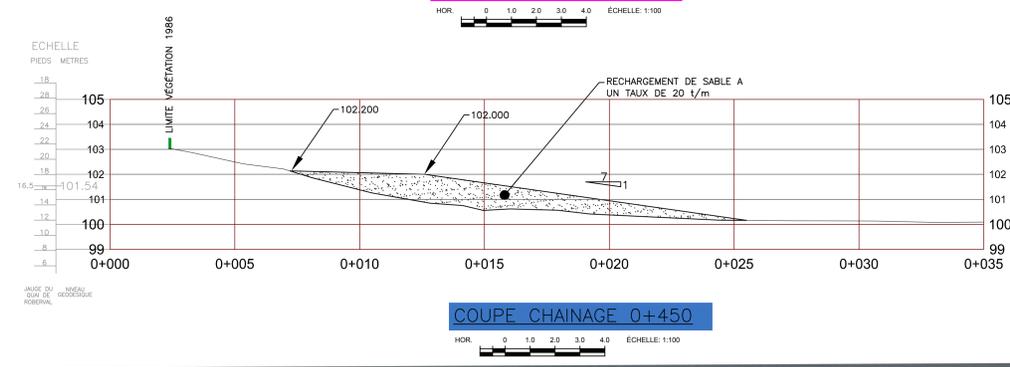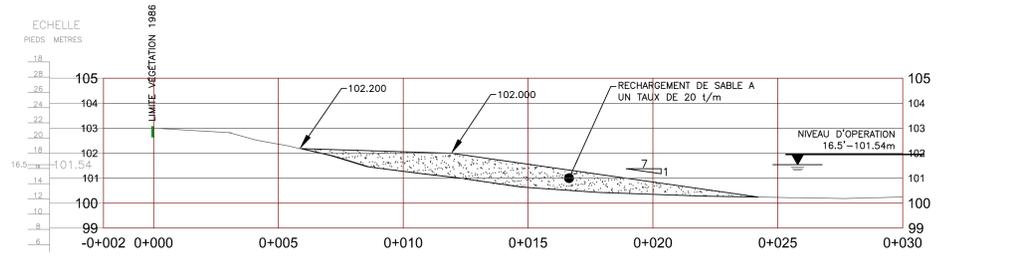

**NOMENCLATURE**

ARTICLE	REPERE	QUANT.	DESIGNATION	MAT.	LONGUEUR	FOURNI PAR	REMARQUE
---			LIGNE DE LOT				
			BT (BAS TALUS)				
			HT (HAUT TALUS)				
---			CLOTURE				
⚡			POTEAU ELECTRIQUE				
⚡			POTEAU ET LAMPADAIRE				
---			POTEAU CORDE A LINGE				
⚡			STATION				
---			ELEVATION EXISTANTE				
---			ELEVATION PROPOSEE				
---			COURBE DE NIVEAU AU METRE				
---			COURBE DE NIVEAU AU 0.50 METRE				
---			PHOTO				
---			MILIEU TERRESTRE				
---			RECHARGEMENT DE SABLE				
---			RECHARGEMENT DE GRAVELLIN				
---			ENROCHEMENT EXISTANT (PIERRE)				
---			ENROCHEMENT PROPOSE (PIERRE)				
---			EPI PROPOSE				
---			BATIMENT EXISTANT				
---			BOISE				
---			MUR DE SOUTÈNEMENT EXISTANT				
---			PRISE D'EAU				
---			LIGNE DE RIVAGE				
---			PROFIL BATHYMETRIQUE				
---			SONDAGE				
---			LIMITE DE LA VEGETATION				
---			RDC				
---			ZONE BIOPHYSIQUE SENSIBLE				
---			LARGEUR DE PLAGE INFÉRIEUR A 8m				

**PLAN REPERE**

**ADRESSE ET NOM DES RIVERAINS**

NUMERO	NOM DU RIVERAIN
498, AMICAL	JOSEE DOUCET
500, AMICAL	SEBASTIEN ST-CYR ET SONIA BOUCHARD
502, AMICAL	CHANTAL DUMAIS
504, AMICAL	FREDERIC BOUCHARD ET SONIA LALANCETTE
506, AMICAL	ELISE NADEAU
508, AMICAL	CLAUDIA TREMBLAY
512, AMICAL	LEWIS PILOTE
514, AMICAL	RODRIGUE POTVIN
516, AMICAL	SEBASTIEN DAGLE ET EMMANUELLE MORIN
518, AMICAL	MARIO PELCHAT
520, AMICAL	JACYNTHIE ROUSSEAU
522, AMICAL	DIANE COTE
526, AMICAL	GUY BONNEAU

**COORDONNEES DES STATIONS (MTM 8 NAD83)**

NOM	X	Y	Z
RCS-100	404707.926	5401800.753	103.512
RCS-200	405331.740	5401775.580	106.767


**COORDONNEES DES BORNES INAMOVIBLES (MTM 8)**

BORNE #	X	Y
43	405 094.43	5 401 781.35
42	405 169.32	5 401 777.97
41	405 315.75	5 401 783.85
40	405 419.16	5 401 789.74
39	405 505.07	5 401 798.32



**TABEAU DES NUMEROS DE LOTS TOUCHES PAR LES TRAVAUX**

3 650 544
3 650 629
3 857 804
3 857 882
3 857 893
3 857 884
3 857 885

- NOTES:**
- 1-TYPE DE TRAVAUX:  
A) RECHARGEMENT DE SABLE QUI TOTALISE 1115m.
  - 2-FOND DE PLAN: ANNÉE 2017  
2.1 ORTHO PHOTO: MOS\_17\_388-5400\_20CM\_F08.TIF  
2.2 RELEVÉ BATHYMETRIQUE: JUIN 2021  
2.3 RELEVÉ TERRESTRE: JUIN 2021
  - 3-TOUTES LES DIMENSIONS ET ELEVATIONS INDIQUEES SUR LES PLANS SONT EN SYSTEME METRIQUE
  - 4-TOUTES LES DIMENSIONS SONT EN METRES ET EN MILLIMETRES
  - 5-ENTREPRENEUR EST RESPONSABLE D'IMPLANTER LES REPERES ET DE LES VALIDER
  - 6-TOUTS LES EQUIPEMENTS EN PLACE SONT A PROTEGER ET A REMETTRE EN PLACE APRES LES TRAVAUX
  - 7-LA LOCALISATION DES BATIMENTS EXISTANTS APPARAISSANT SUR LES PLANS EST APPROXIMATIVE
  - 8-TYPE D'APPROVISIONNEMENT: SABLE
  - 9-ZONE BIOPHYSIQUE SENSIBLE. AUCUNE CIRCULATION ET AUCUN DEPOT DE MATERIAUX NE SONT PERMIS DANS CETTE ZONE. LES ZONES SENSIBLES DOIVENT ETRE IDENTIFIEES ET LOCALISEES SUR LE CHANTIER AVANT LE DEBUT DES TRAVAUX
  - 10-LE NIVELLEMENT DES MATERIAUX EST PREVU AU PRINTEMPS 2022
  - 11-CLOTURE TEMPORAIRE:  
LA CLOTURE DEVRA ETRE AJUSTEE SUR LE TERRAIN ET INSTALLEE DE FACON SECURITAIRE AFIN D'EMPECHER L'ACCES AU PUBLIC AINSI QU'aux VEHICULES TOUT-TERRAIN  
-CLOTURE DE TYPE A NEIGE DE SECUR  
-HAUTEUR 1.2m  
-POTEAU EN TE LEGER PEINT VERT  
-25mmx25mmx2.1m @ 3.05m c/c

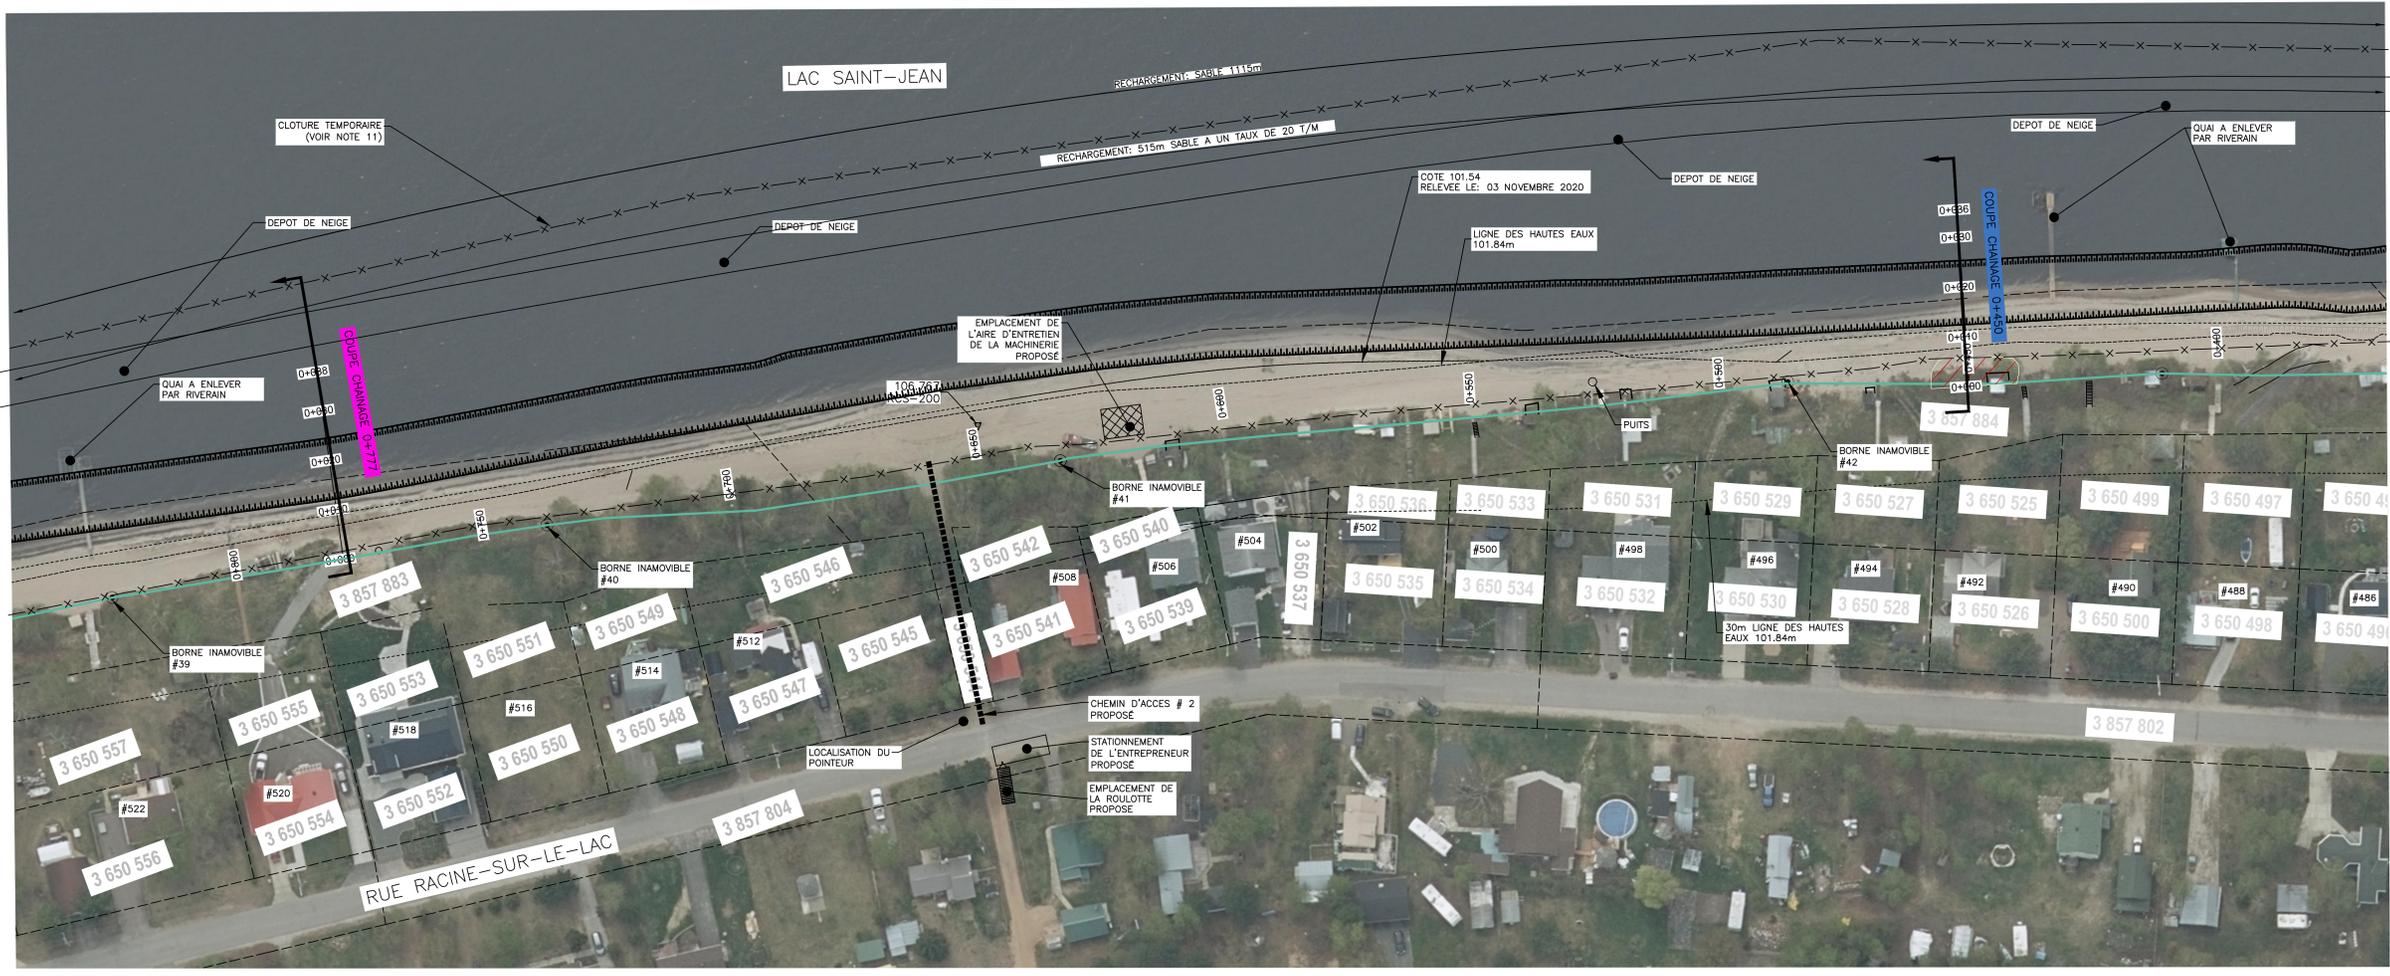

<b>A</b> 2021/08/27 PRELIMINAIRE <b>B</b> 2021/10/06 DEFINITIF		NORDA									NOM ET/OU SIGLE DU CONSULTANT CONCEPTEUR <b>NORDA STELO</b> N/D: 120313.400		APPROBATION ADMINISTRATIVE Caroline Jollette 2021-06-12 CHARGE PROJET/DISCIPLINE DATE REPRESENTANT D'USINE DATE		BERGES Programme de Stabilisation des berges du lac Saint-Jean_2021-2022 SITE 95.11.02 - DOLBEAU-MISTASSINI QUARTIER DE L'AMICALE -F2	
TITRE DU PROJET ORIGINAL PROGRAMME DE STABILISATION DES BERGES DU LAC SAINT-JEAN 2021-2022		TITRE DU PROJET PROGRAMME DE STABILISATION DES BERGES DU LAC SAINT-JEAN 2021-2022		G.Mosse Ing. 2021-06-12 CONCEPTEUR DATE		S.Lavoie Tech. P. 2021-06-12 CONCEPTEUR DATE		G.Mosse Ing. 2021-06-12 VERIFICATEUR DATE		P-26030531 N° DE PROJET INDIVIDUEL ECHELLE		Energie Electrique 1954 Davis, C.P. 1800 Jonquière, Québec, Canada G7S 4R5		<b>RioTinto</b>		
REGISTRE DES EMISSIONS		DESSINS DE REFERENCE		REVISIONS		CE PLAN REPRESENTÉ LE TRAVAIL ORIGINAL ET/OU REVISE DES INTERVENANTS INSCRITS DANS LE CARTOUCHE		SCAEU DU CONCEPTEUR		SCAEU DU REVISEUR		CB BRG C 0 A0,328952,EE R, B		TYPE BATIMENT DIS. PH. FORMAT No SEQUENCIEL USINE		

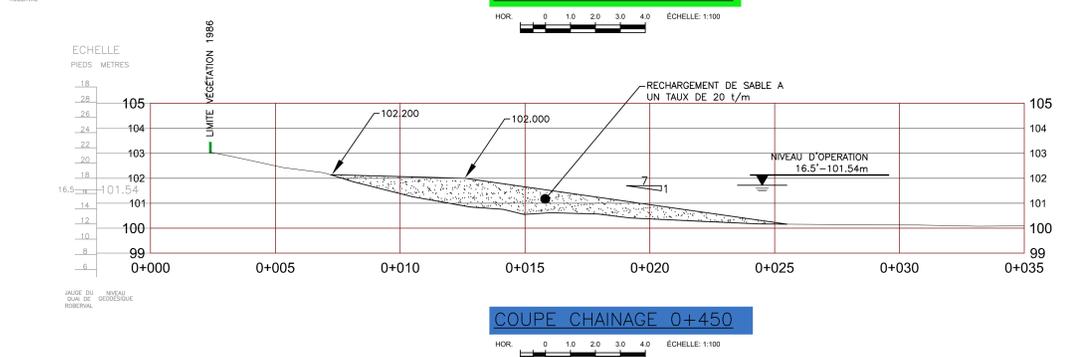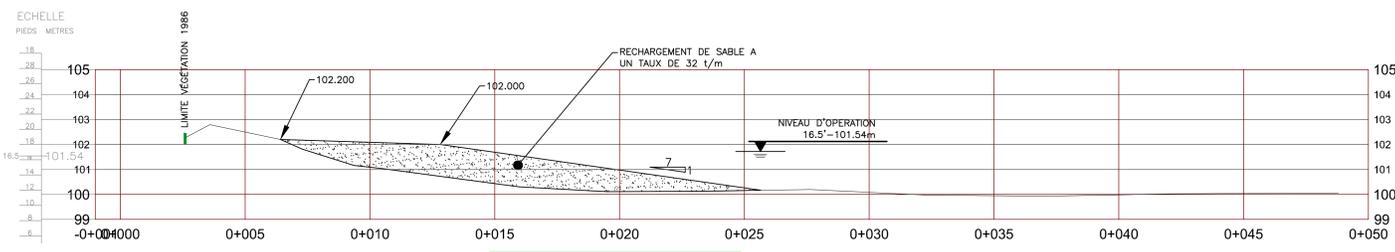

**NOMENCLATURE**

ARTICLE	REPERE	QUANT.	DESIGNATION	MAT.	LONGUEUR	FOURNI PAR	REMARQUE
<b>LEGENDE</b>							
---			LIGNE DE LOT				
			BT (BAS TALUS)				
			HT (HAUT TALUS)				
---			CLOTURE				
⊙			POTEAU ELECTRIQUE				
⊙			POTEAU ET LAMPAIRE				
⊙			POTEAU CORDE A LINGE				
⊙			STATION				
---			ELEVATION EXISTANTE				
---			ELEVATION PROPOSEE				
---			COURBE DE NIVEAU AU METRE				
---			COURBE DE NIVEAU AU 0.50 METRE				
---			PHOTO				
---			MILIEU TERRESTRE				
---			RECHARGEMENT DE SABLE				
---			RECHARGEMENT DE GRAVELLIN				
---			ENROCHEMENT EXISTANT (PIERRE)				
---			ENROCHEMENT PROPOSE (PIERRE)				
---			EPI PROPOSE				
---			BATIMENT EXISTANT				
---			BOISE				
---			MUR DE SOUTÈNEMENT EXISTANT				
---			PRISE D'EAU				
---			LIGNE DE RIVAGE				
---			PROFIL BATHYMETRIQUE				
---			SONDAGE				
---			LIMITE DE LA VEGETATION				
---			RDC				
---			ZONE BIOPHYSIQUE SENSIBLE				
---			LARGEUR DE PLAGE INFÉRIEUR A 8m				

**PLAN REPERE**

**ADRESSE ET NOM DES RIVERAINS**

NUMERO	NOM DU RIVERAIN
482, AMICAL	JULIETTE CANTIN
484, AMICAL	COLETTE MARTEL
486, AMICAL	JULIE BOULIANNE
488, AMICAL	JACQUELIN PRONOVOST JEANNE-MANCE ROUSSEAU
490, AMICAL	GUY DUVAL
492, AMICAL	HELENE DUVAL ET ALS
494, AMICAL	JULIE ROUTHIER
496, AMICAL	ERIC JEAN

**COORDONNEES DES STATIONS (MTM 8 NAD83)**

NOM	X	Y	Z
RCS-100	404707.926	5401800.753	103.512
RCS-200	405331.740	5401775.580	106.767

**COORDONNEES DES BORNES INAMOVIBLES (MTM 8)**

BORNE #	X	Y
46	404 755.16	5 401 788.11
45	404 865.93	5 401 785.15
44	404 961.37	5 401 785.82
43	405 094.43	5 401 781.35

**TABEAU DES NUMEROS DE LOTS TOUCHES PAR LES TRAVAUX**

3 650 544
3 650 629
3 857 804
3 857 882
3 857 883
3 857 884
3 857 885

- NOTES:**
- 1-TYPE DE TRAVAUX:  
A) RECHARGEMENT DE SABLE QUI TOTALISE 1115m.
  - 2-FOND DE PLAN: ANNÉE 2017  
2.1 ORTHO PHOTO: MOS\_17\_388-5400\_20CM\_F08.TIF  
2.2 RELEVÉ BATHYMETRIQUE: JUIN 2021  
2.3 RELEVÉ TERRESTRE: JUIN 2021
  - 3-TOUTES LES DIMENSIONS ET ELEVATIONS INDIQUEES SUR LES PLANS SONT EN SYSTEME METRIQUE
  - 4-TOUTES LES DIMENSIONS SONT EN METRES ET EN MILLIMETRES
  - 5-LE PRENEUR EST RESPONSABLE D'IMPLANTER LES REPERES ET DE LES VALIDER
  - 6-TOUTS LES EQUIPEMENTS EN PLACE SONT A PROTEGER ET A REMETTRE EN PLACE APRES LES TRAVAUX
  - 7-LA LOCALISATION DES BATIMENTS EXISTANTS APPARAISSANT SUR LES PLANS EST APPROXIMATIVE
  - 8-TYPE D'APPROVISIONNEMENT: SABLE
  - 9-ZONE BIOPHYSIQUE SENSIBLE. AUCUNE CIRCULATION ET AUCUN DEPOT DE MATERIAUX NE SONT PERMIS DANS CETTE ZONE. LES ZONES SENSIBLES DOIVENT ETRE IDENTIFIEES ET LOCALISEES SUR LE CHANTIER AVANT LE DEBUT DES TRAVAUX
  - 10-LE NIVELLEMENT DES MATERIAUX EST PREVU AU PRINTEMPS 2022
  - 11-CLOTURE TEMPORAIRE  
LA CLOTURE DEVRA ETRE AJUSTEE SUR LE TERRAIN ET INSTALLEE DE FACON SECURITAIRE AFIN D'EMPECHER L'ACCES AU PUBLIC AINSI QU'AUX VEHICULES TOUT-TERRAIN  
-CLOTURE DE TYPE A NEIGE DE SECUR  
-HAUTEUR 1.2m  
-POTEAU EN TE LEGER PEINT VERT  
25mmx25mmx2.1m @ 3.05m v/c



**VUE EN PLAN**  
ECHELLE: 1:500

<p>A 2021/08/27 PRELIMINAIRE</p> <p>B 2021/10/06 DEFINITIF</p>		<p>NORDA</p> <p>NORDA</p>								<p>NOM ET/OU SIGLE DU CONSULTANT CONCEPTEUR</p> <p><b>NORDA STELO</b></p> <p>N/D: 120313.400</p>		<p>APPROBATION ADMINISTRATIVE</p> <p>BERGES</p> <p>Caroline Jollette 2021-06-12</p> <p>CHARGE PROJET/DISCIPLINE DATE</p>		<p>Programme de Stabilisation des berges du lac Saint-Jean_2021-2022</p> <p>SITE 95.11.02 - DOLBEAU-MISTASSINI</p> <p>QUARTIER DE L'AMICALE -F1</p>					
										<p>SCHEAU CONCEPTEUR ORIGINAL</p> <p>Guillaume Massé</p> <p>INGENIEUR CONCEPTEUR</p> <p>40210 2021-06-12</p> <p>No OIQ DATE</p>		<p>SCHEAU CONCEPTEUR ORIGINAL</p> <p>G.Masse Ing. 2021-06-12</p> <p>CONCEPTEUR DATE</p> <p>S.Lavoie Tech. P. 2021-06-12</p> <p>DESIGNATEUR DATE</p> <p>G.Masse Ing. 2021-06-12</p> <p>VERIFICATEUR DATE</p>		<p>REVISIONS</p> <p>CE PLAN REPRESENTA LE TRAVAIL ORIGINAL ET/OU REVISE DES INTERVENANTS INSCRITS DANS LE CARTOUCHE</p>		<p>SCHEAU DU REVISEUR</p>		<p>APPROBATION ADMINISTRATIVE</p> <p>RioTinto</p> <p>Energie Electrique</p> <p>1954 Davis, C.P. 1800</p> <p>Jonquière, Québec, Canada</p> <p>G7S 4R5</p>	
<p>REGISTRE DES EMISSIONS</p>		<p>DESSINS DE REFERENCE</p>		<p>REVISIONS</p>		<p>REVISIONS</p>		<p>REVISIONS</p>		<p>REVISIONS</p>		<p>REVISIONS</p>		<p>REVISIONS</p>					