TYPE BATIMENT DIS. PH. FORMAT No SEQUENCIEL USINE

C0 BRG C 0 A0 327773 EE R 0A

NOMENCLATURE							
ARTICLE	REPERE	QUANT.	DESIGNATION	MAT.	LONGUEUR	FOURNI PAR	REMARQUE

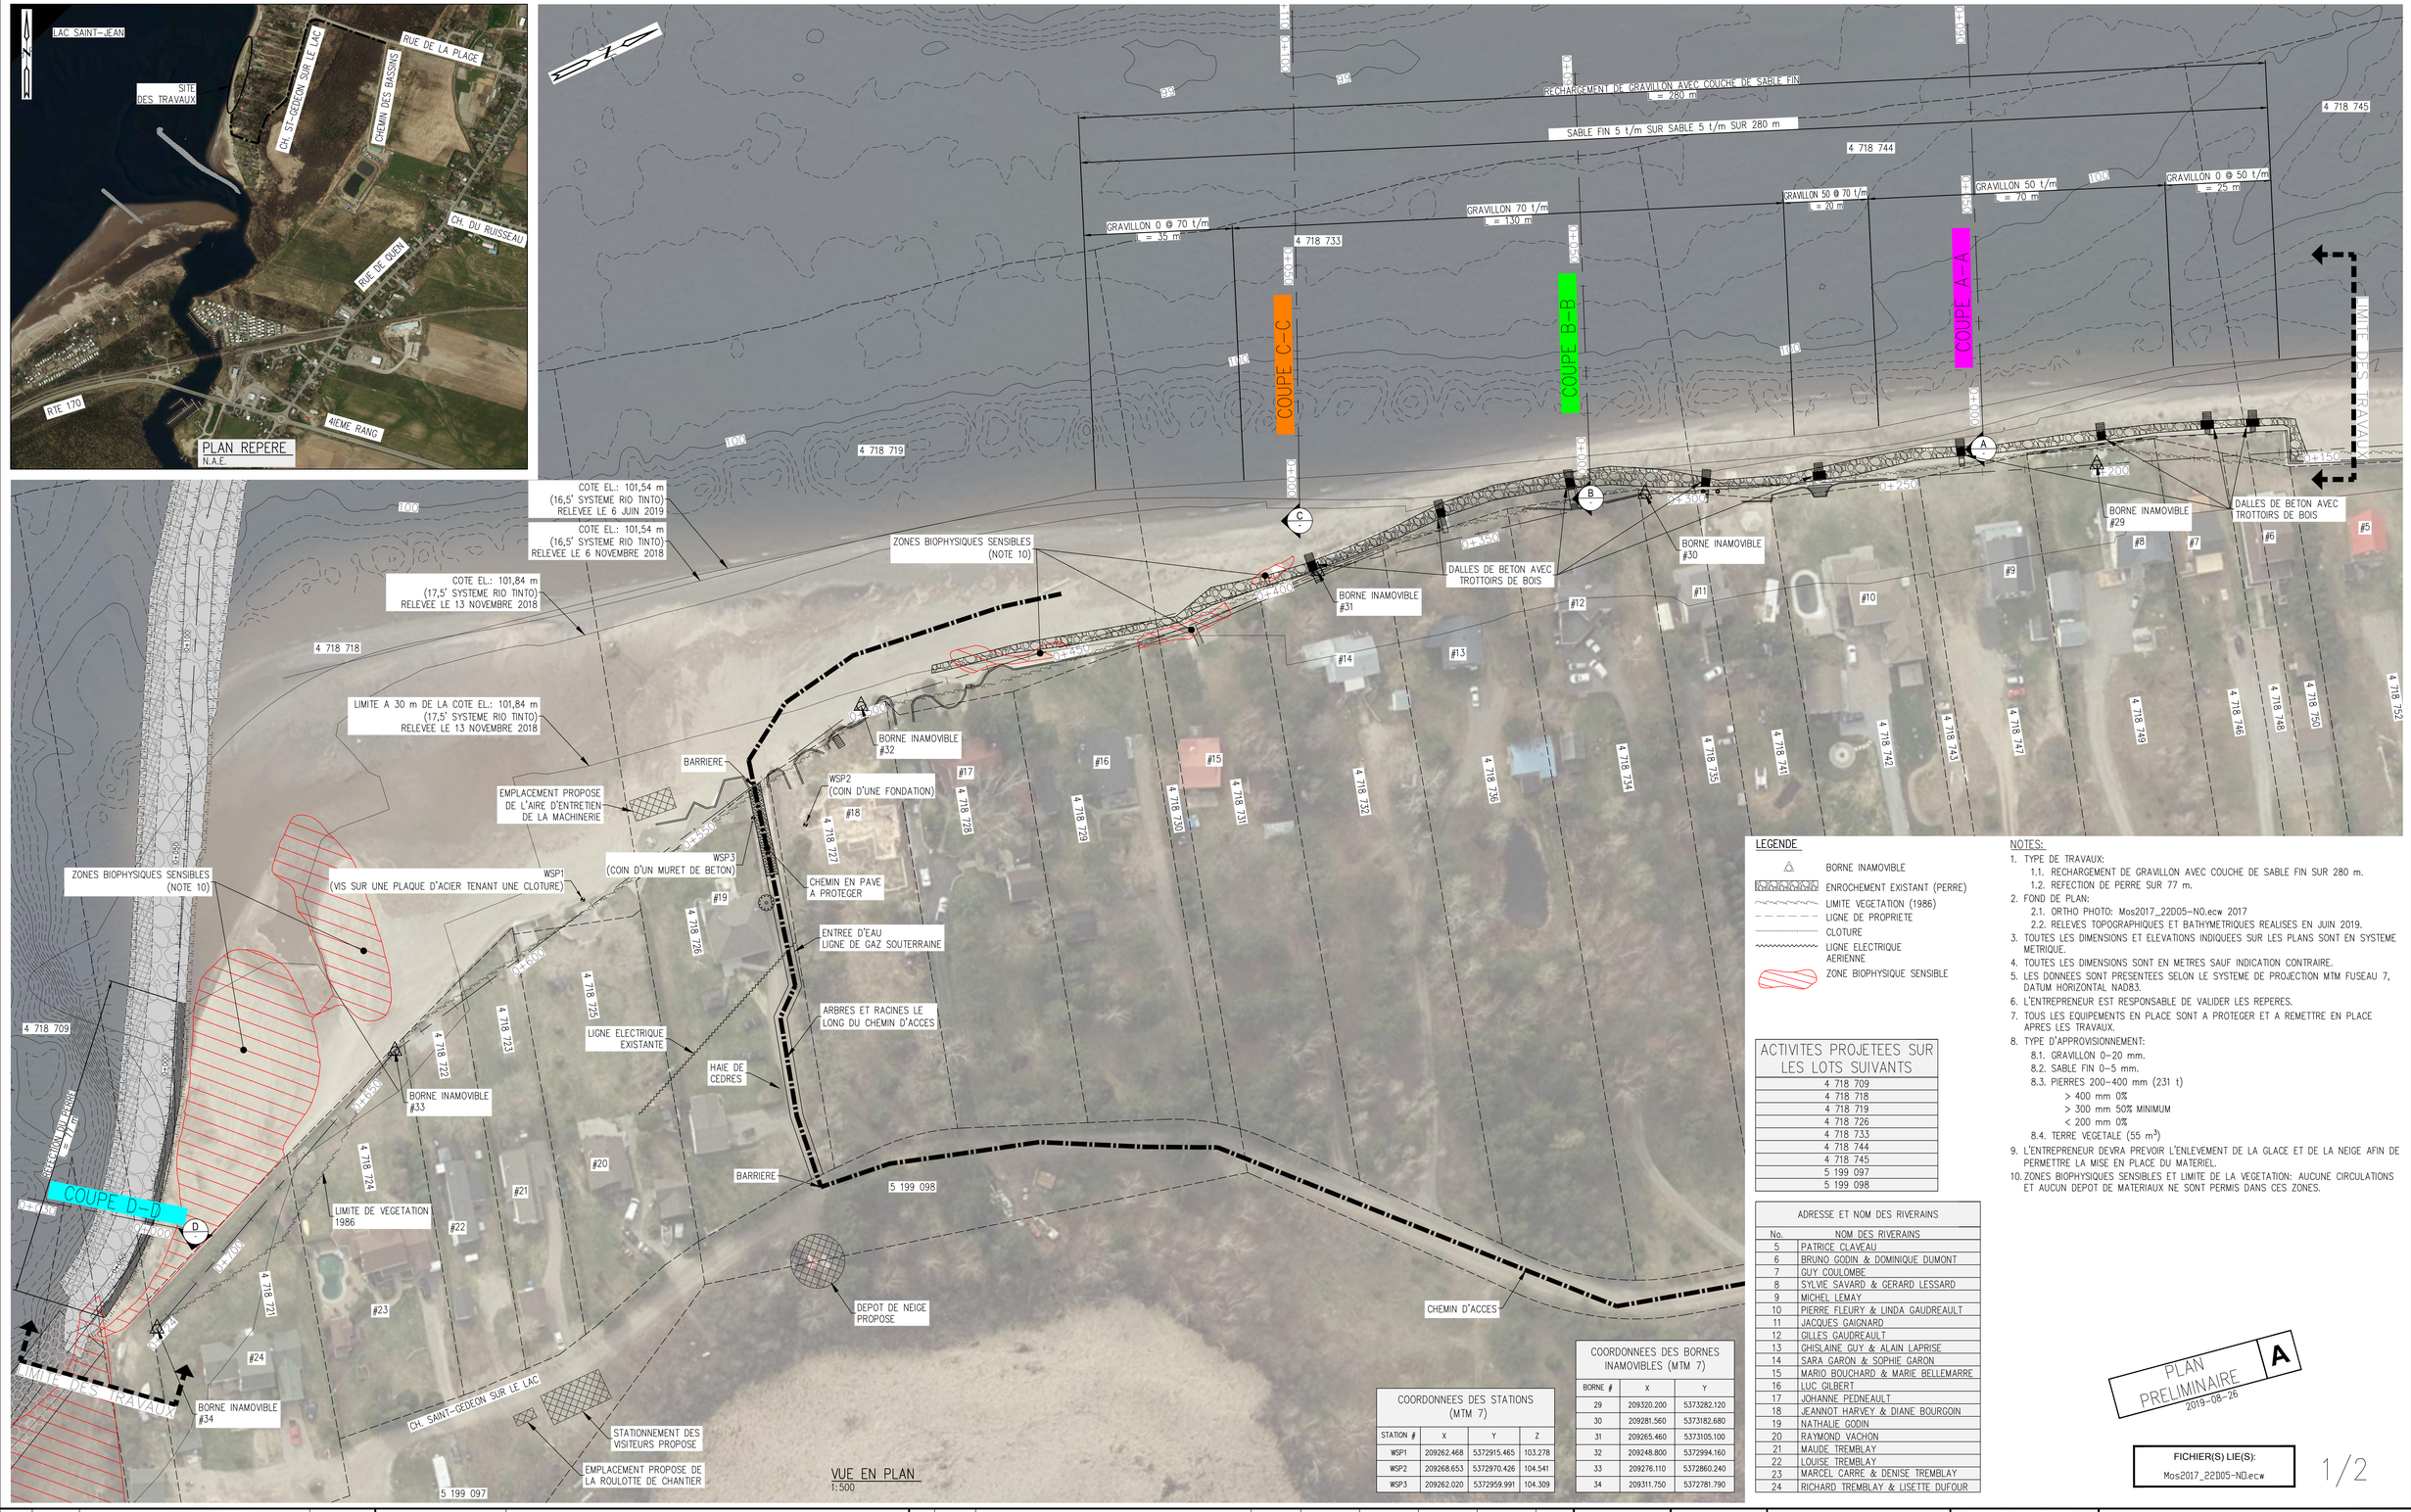

VUE EN PLAN
1:500

LEGENDE

- BORNE INAMOVIBLE
- ENROCHEMENT EXISTANT (PERRE)
- LIMITE VEGETATION (1986)
- LIGNE DE PROPRIETE
- CLOTURE
- LIGNE ELECTRIQUE AERIENNE
- ZONE BIOPHYSIQUE SENSIBLE

NOTES:

1. TYPE DE TRAVAUX:
   - 1.1. RECHARGEMENT DE GRAVILLON AVEC COUCHE DE SABLE FIN SUR 280 m.
   - 1.2. REFECTION DE PERRE SUR 77 m.
2. FOND DE PLAN:
   - 2.1. ORTHO PHOTO: Mos2017_22D05-NO.ecw 2017
   - 2.2. RELEVES TOPOGRAPHIQUES ET BATHYMETRIQUES REALISES EN JUIN 2019.
3. TOUTES LES DIMENSIONS ET ELEVATIONS INDIQUEES SUR LES PLANS SONT EN SYSTEME METRIQUE.
4. TOUTES LES DIMENSIONS SONT EN METRES SAUF INDICATION CONTRAIRE.
5. LES DONNEES SONT PRESENTEES SELON LE SYSTEME DE PROJECTION MTM FUSEAU 7, DATUM HORIZONTAL NAD83.
6. L'ENTREPRENEUR EST RESPONSABLE DE VALIDER LES REPERES.
7. TOUS LES EQUIPEMENTS EN PLACE SONT A PROTEGER ET A REMETTRE EN PLACE APRES LES TRAVAUX.
8. TYPE D'APPROVISIONNEMENT:
   - 8.1. GRAVILLON 0–20 mm.
   - 8.2. SABLE FIN 0–5 mm.
   - 8.3. PIERRES 200–400 mm (231 t)
     - > 400 mm 0%
     - > 300 mm 50% MINIMUM
     - < 200 mm 0%
   - 8.4. TERRE VEGETALE (55 m³)
9. L'ENTREPRENEUR DEVRA PREVOIR L'ENLEVEMENT DE LA GLACE ET DE LA NEIGE AFIN DE PERMETTRE LA MISE EN PLACE DU MATERIEL.
10. ZONES BIOPHYSIQUES SENSIBLES ET LIMITE DE LA VEGETATION: AUCUNE CIRCULATIONS ET AUCUN DEPOT DE MATERIAUX NE SONT PERMIS DANS CES ZONES.

ACTIVITES PROJETEES SUR LES LOTS SUIVANTS

4 718 709
4 718 718
4 718 719
4 718 726
4 718 733
4 718 744
4 718 745
5 199 097
5 199 098

ADRESSE ET NOM DES RIVERAINS

No.	NOM DES RIVERAINS
5	PATRICE CLAVEAU
6	BRUNO GODIN & DOMINIQUE DUMONT
7	GUY COULOMBE
8	SYLVIE SAVARD & GERARD LESSARD
9	MICHEL LEMAY
10	PIERRE FLEURY & LINDA GAUDREAULT
11	JACQUES GAIGNARD
12	GILLES GAUDREAULT
13	GHISLAINE GUY & ALAIN LAPRISE
14	SARA GARON & SOPHIE GARON
15	MARIO BOUCHARD & MARIE BELLEMARRE
16	LUC GILBERT
17	JOHANNE PEDNEAULT
18	JEANNOT HARVEY & DIANE BOURGOIN
19	NATHALIE GODIN
20	RAYMOND VACHON
21	MAUDE TREMBLAY
22	LOUISE TREMBLAY
23	MARCEL CARRE & DENISE TREMBLAY
24	RICHARD TREMBLAY & LISETTE DUFOUR

COORDONNEES DES STATIONS (MTM 7)

STATION #	X	Y	Z
WSP1	209262.468	5372915.465	103.278
WSP2	209268.653	5372970.426	104.541
WSP3	209262.020	5372959.991	104.309

COORDONNEES DES BORNES INAMOVIBLES (MTM 7)

BORNE #	X	Y
29	209320.200	5373282.120
30	209281.560	5373182.680
31	209265.460	5373105.100
32	209248.800	5372994.160
33	209276.110	5372860.240
34	209311.750	5372781.790

PLAN PRELIMINAIRE A
2019-08-26

FICHIER(S) LIE(S):
Mos2017_22D05-NO.ecw

1/2

REGISTRE DES EMISSIONS				DESSINS DE REFERENCE		REVISIONS							
No	DATE	BUT & DISTRIBUTION	EMETTEUR	No DE DESSINS	TITRE CONCIS	REV.	DATE	OBJET DE LA REVISION	No PROJET	RESSOURCE	DESSINE	DEMANDEUR	INGENIEUR	No OIQ
A	2019-08-26	PRELIMINAIRE	WSP	A0–327773–EE	SITE 93.02.02, SAINT–GEDEON	00	2019-08-26	CONCEPTION INITIALE	191-09479-00	WSP	V.D.MIGNEAULT	C.JOLETTE	J. MCKIBBON	5000352

CE PLAN REPRESENTE LE TRAVAIL ORIGINAL ET/OU REVISE DES INTERVENANTS INSCRITS DANS LE CARTOUCHE

SCEAU DU REVISEUR: X

SCEAU CONCEPTEUR ORIGINAL

J. McKIBBON, INGENIEUR CONCEPTEUR

5000352 2019-08-26 No OIQ DATE

1135, BOULEVARD LEBOURGNEUF
QUEBEC (QUEBEC) CANADA G2K 0B5
TEL. : 418 623-2254 | TELEC. : 418 624-1857 | WWW.WSPGROUP.COM

J. McKIBBON, INC. CONCEPTEUR 2019-08-26 DATE

V.D.–MIGNEAULT, TECH. DESSINATEUR 2019-08-26 DATE

260305.31 No DE PROJET

INDIQUEE ECHELLE

VERIFICATEUR DATE

APPROBATION ADMINISTRATIVE

CAROLINE JOLETTE 2019-08-26
CHARGE PROJET/DISCIPLINE DATE

REPRESENTANT D'USINE DATE

BERGES BRG

PROGRAMME DE STABILISATION DES BERGES DU LAC SAINT–JEAN 2019–2020

SITE 93.02.02, SAINT–GEDEON

VUE EN PLAN

TITRE DU PROJET
PROGRAMME DE STABILISATION DES BERGES DU LAC SAINT–JEAN 2019–2020

RioTinto

Energie Electrique
1954 Davis, C.P. 1800
Jonquière, QuEbec, Canada
G7S 4R5

C0 BRG C 0 A0 327773 EE R 0A

TYPE BATIMENT DIS. PH. FORMAT No SEQUENCIEL USINE

FICHIER: C0-BRG-C-0-A0-327773-EE_0A-DWG PRESENTATION: LAYOUT1
IMPRIME LE: 2019-8-26 ENREGISTRE LE: 2019-8-26 10:50:05
\\CORP\CAD\ATTACHES\QUEBEC\DATA\PROJET\2019\191-09479-00\TRANSPORT\02_TECHNIQUE\03_DAO_CAO_PLANS_PRELIMINAIRES

Services ingenierie avril 2015

NOMENCLATURE

ARTICLE	REPERE	QUANT.	DESIGNATION	MAT.	LONGUEUR	FOURNI PAR	REMARQUE

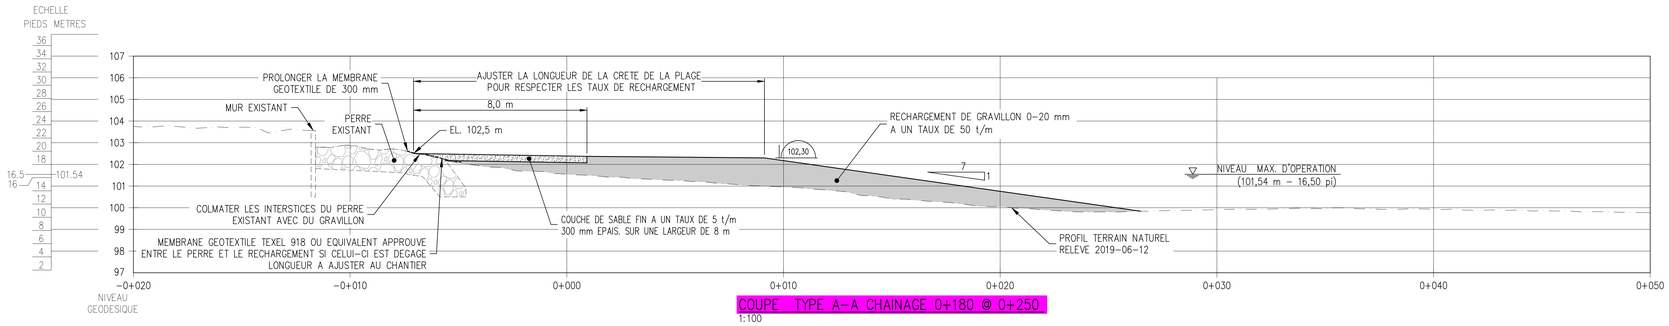

COUPE TYPE A-A CHAINAGE 0+180 @ 0+250
1:100

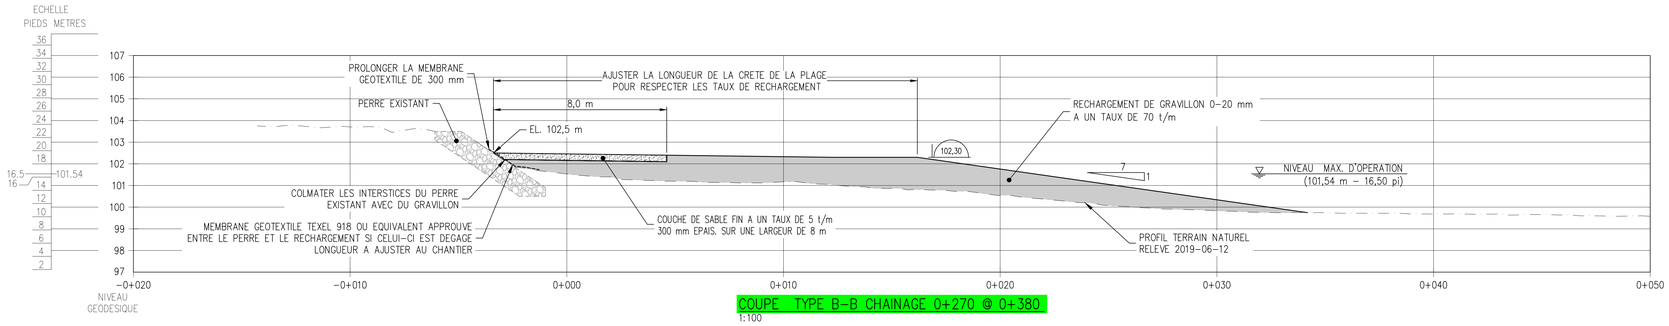

COUPE TYPE B-B CHAINAGE 0+270 @ 0+380
1:100

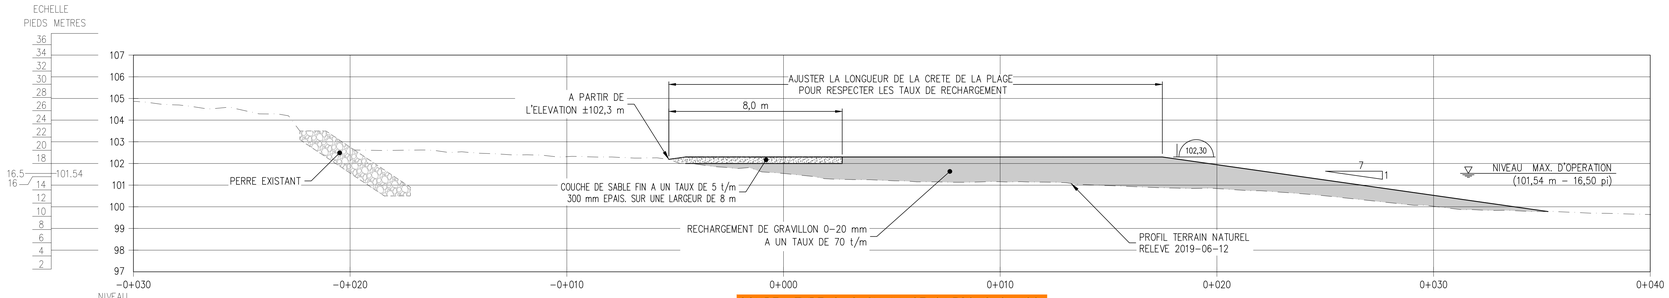

COUPE TYPE C-C CHAINAGE 0+380 @ 0+400
1:100

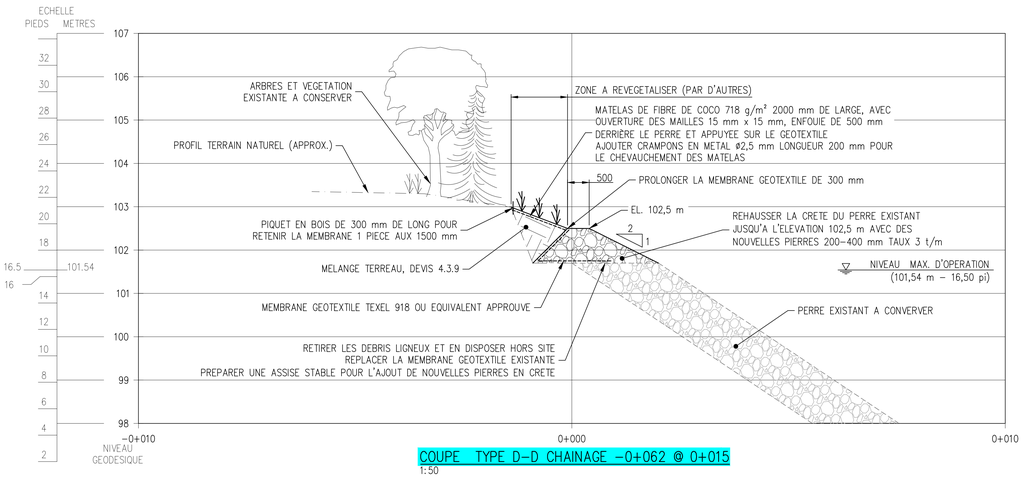

COUPE TYPE D-D CHAINAGE -0+062 @ 0+015
1:50

PLAN PRELIMINAIRE A
2019-08-26

FICHIER(S) LIE(S):
Mos2017_22D05-ND.ecw

2/2

No	DATE	BUT & DISTRIBUTION	EMETTEUR
A	2019-08-26	PRELIMINAIRE	WSP

REGISTRE DES EMISSIONS

No DE DESSINS	TITRE CONCIS
A0-327774-EE	SITE 93.02.02, SAINT-GEDEON

DESSINS DE REFERENCE

REV.	DATE	OBJET DE LA REVISION	No PROJET	RESSOURCE	DESSINE	DEMANDEUR	INGENIEUR	No OIQ
00	2019-08-26	CONCEPTION INITIALE	191-09479-00	WSP	V.DUMIGNEAULT	C.JOLETTE	J. MCKIBBON	5000352

CE PLAN REPRESENTE LE TRAVAIL ORIGINAL ET/OU REVISE DES INTERVENANTS INSCRITS DANS LE CARTOUCHE

REVISIONS

SCEAU DU REVISEUR: X

SCEAU CONCEPTEUR ORIGINAL
J. McKIBBON, ING. 5000352 2019-08-26
INGENIEUR CONCEPTEUR — No OIQ — DATE

wsp
1135, BOULEVARD LEBOURGNEUF
QUEBEC (QUEBEC) CANADA G2K 0M5
TEL. : 418 623-2254 | TELEC. : 418 624-1857 | WWW.WSPGROUP.COM

J. McKIBBON, ING. 2019-08-26
CONCEPTEUR — DATE
V. D.-MIGNEAULT 2019-08-26
DESSINATEUR — DATE
— —
VERIFICATEUR — DATE

APPROBATION ADMINISTRATIVE
CAROLINE JOLETTE 2019-08-26
CHARGE PROJET/DISCIPLINE — DATE
REPRESENTANT D'USINE — DATE

TITRE DU PROJET
PROGRAMME DE STABILISATION DES BERGES DU LAC SAINT-JEAN 2019-2020

No DE PROJET
26030531

INDIQUEE
ECHELLE

BERGES BRG
PROGRAMME DE STABILISATION DES BERGES DU LAC SAINT-JEAN 2019-2020
SITE 93.02.02, SAINT-GEDEON
SECTIONS

RioTinto
Energie Electrique
1954 Davis, C.P. 1800
Jonquière, QuÉbec, Canada
G7S 4R5

C0 BRG C 0 A0 327774 EE R 0A

Services ingenierie avril 2015
FICHIER: C:\SRPCA\DATA\BACKUP\EXDATA\191\PROJET\191-09479-00\TRANSPORT\TEL TECHNIQUE\EL_DAC\C_PLANS_PRELIMINAIRES
IMPRIME LE: 2019-8-26 ENREGISTRE LE: 2019-8-26 DOSSIER: