
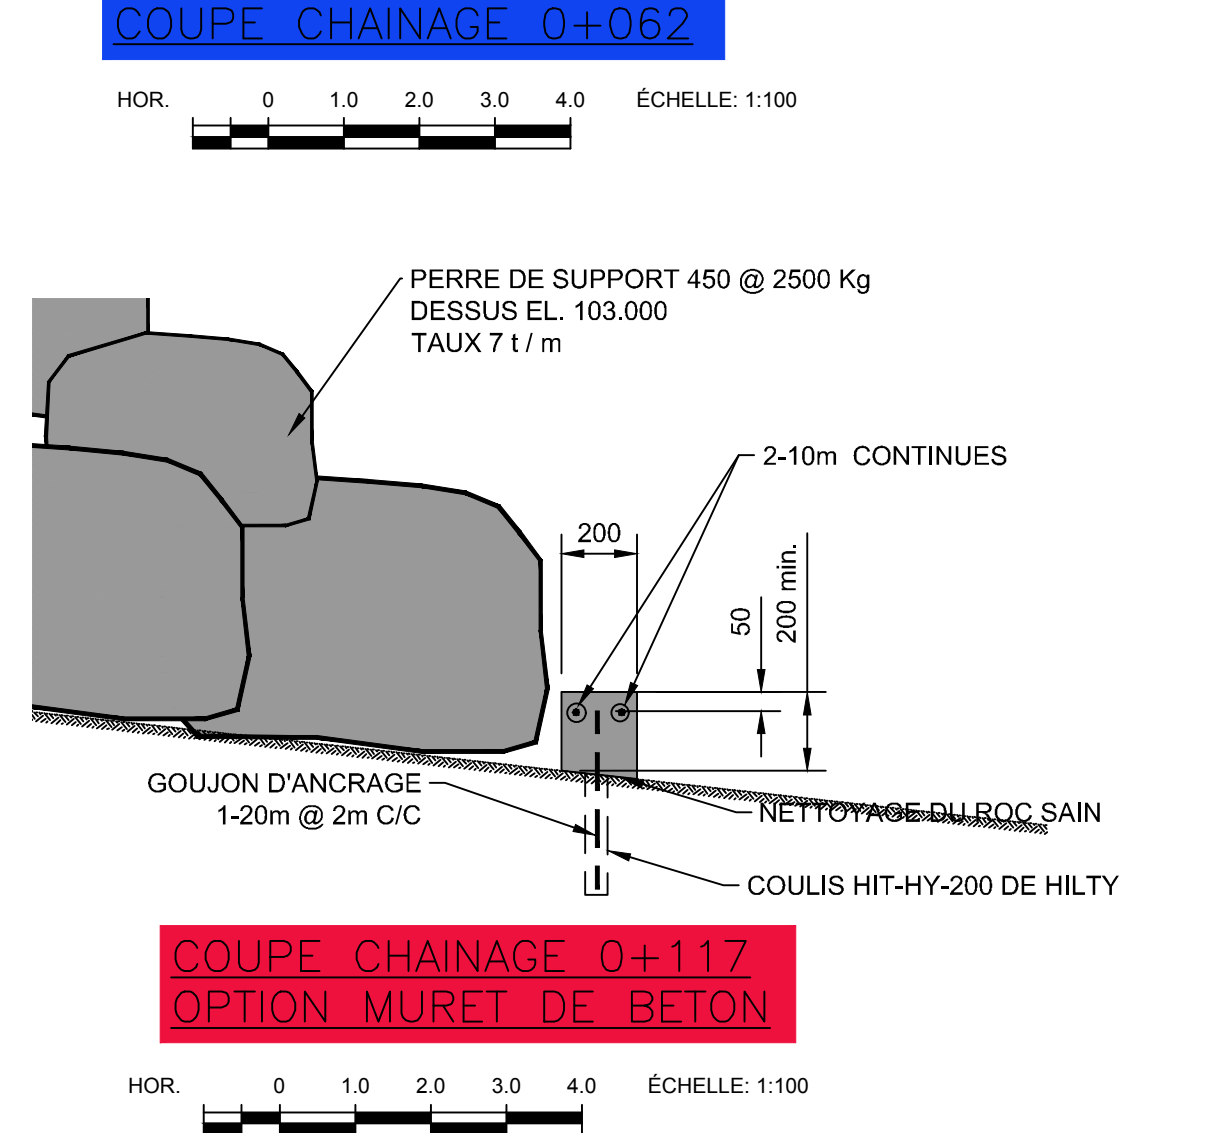
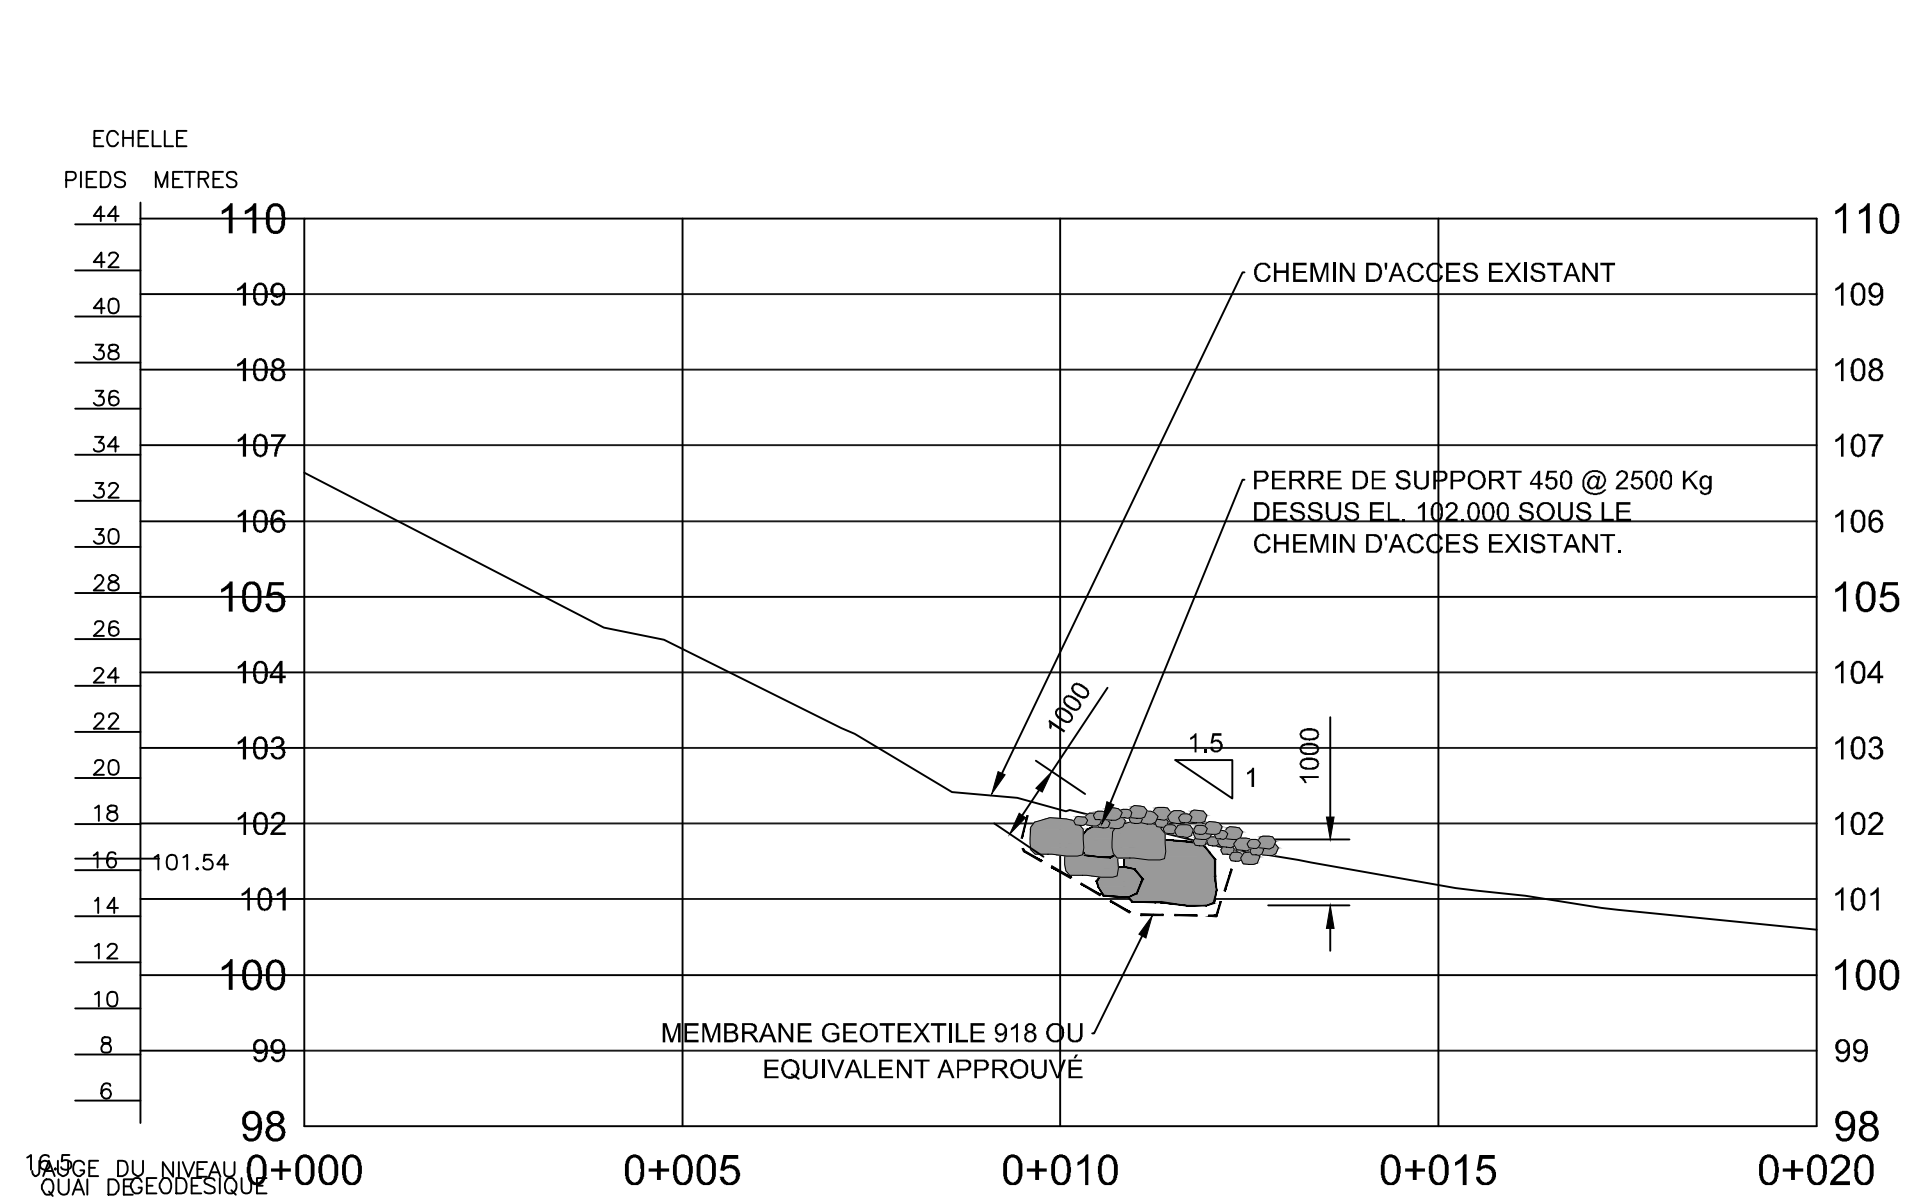
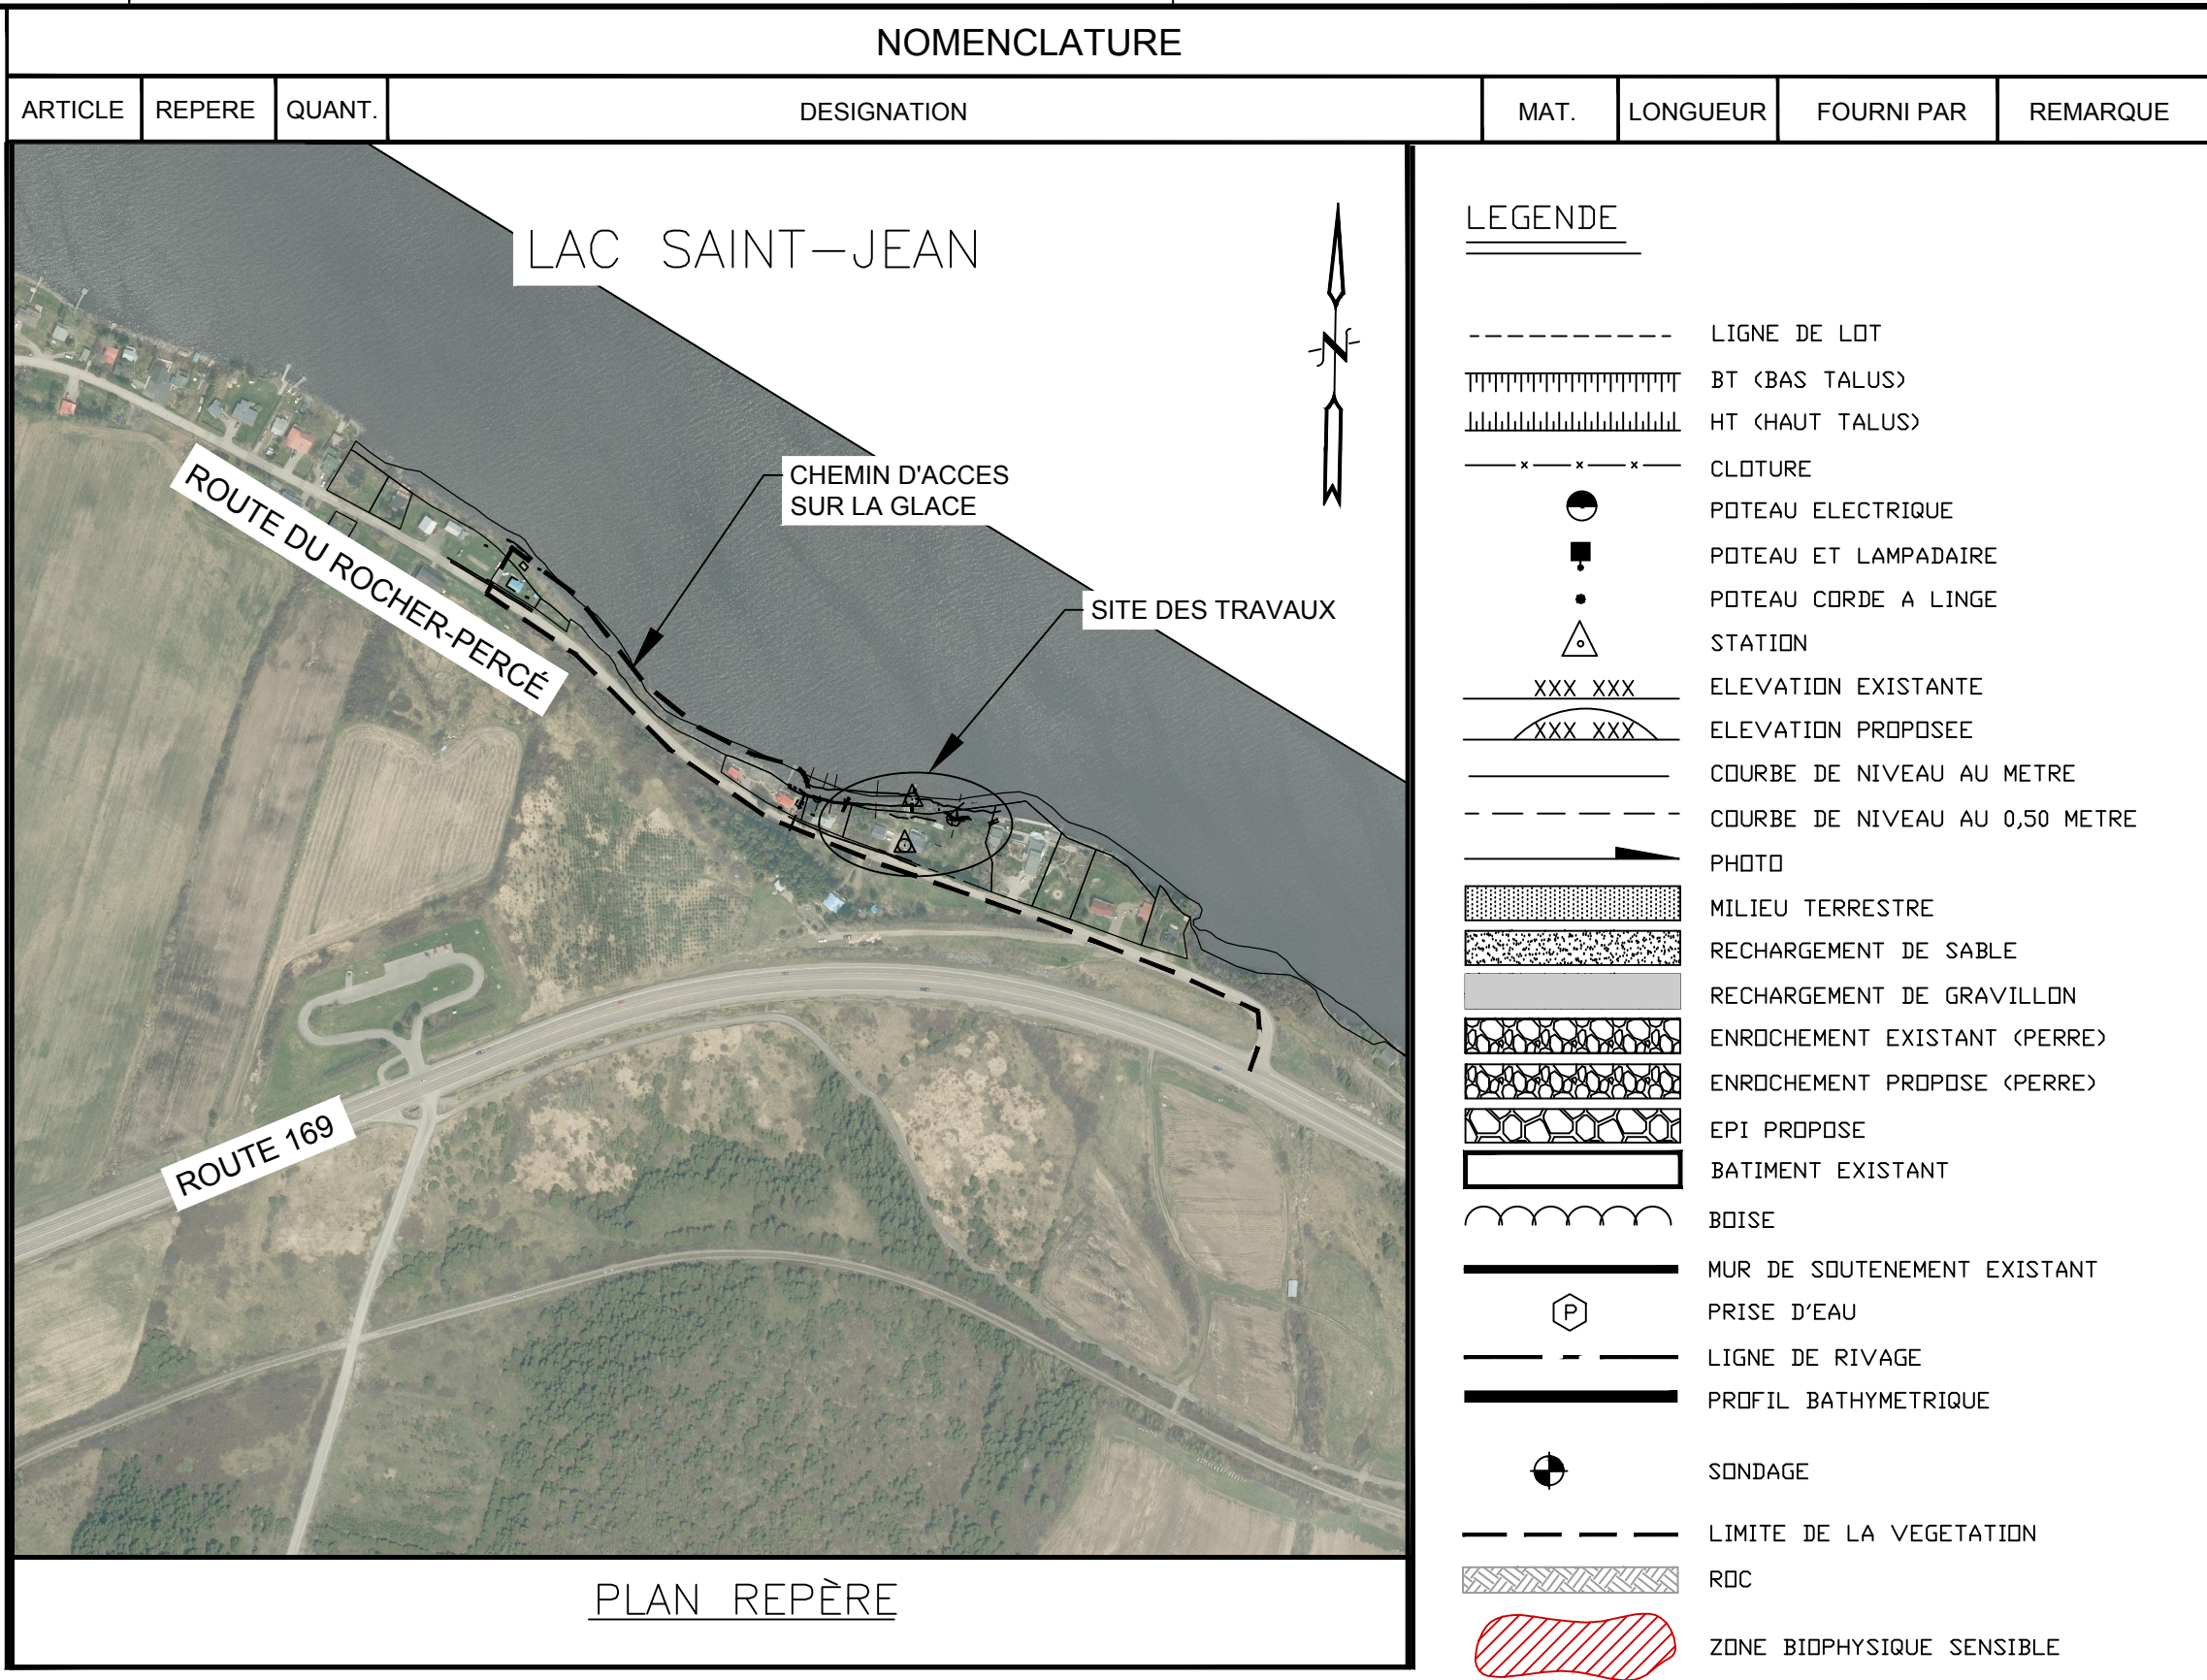


TYPE	BATIMENT	DIS.	PH.	FORMAT	No SEQUENCIEL	USINE
------	----------	------	-----	--------	---------------	-------

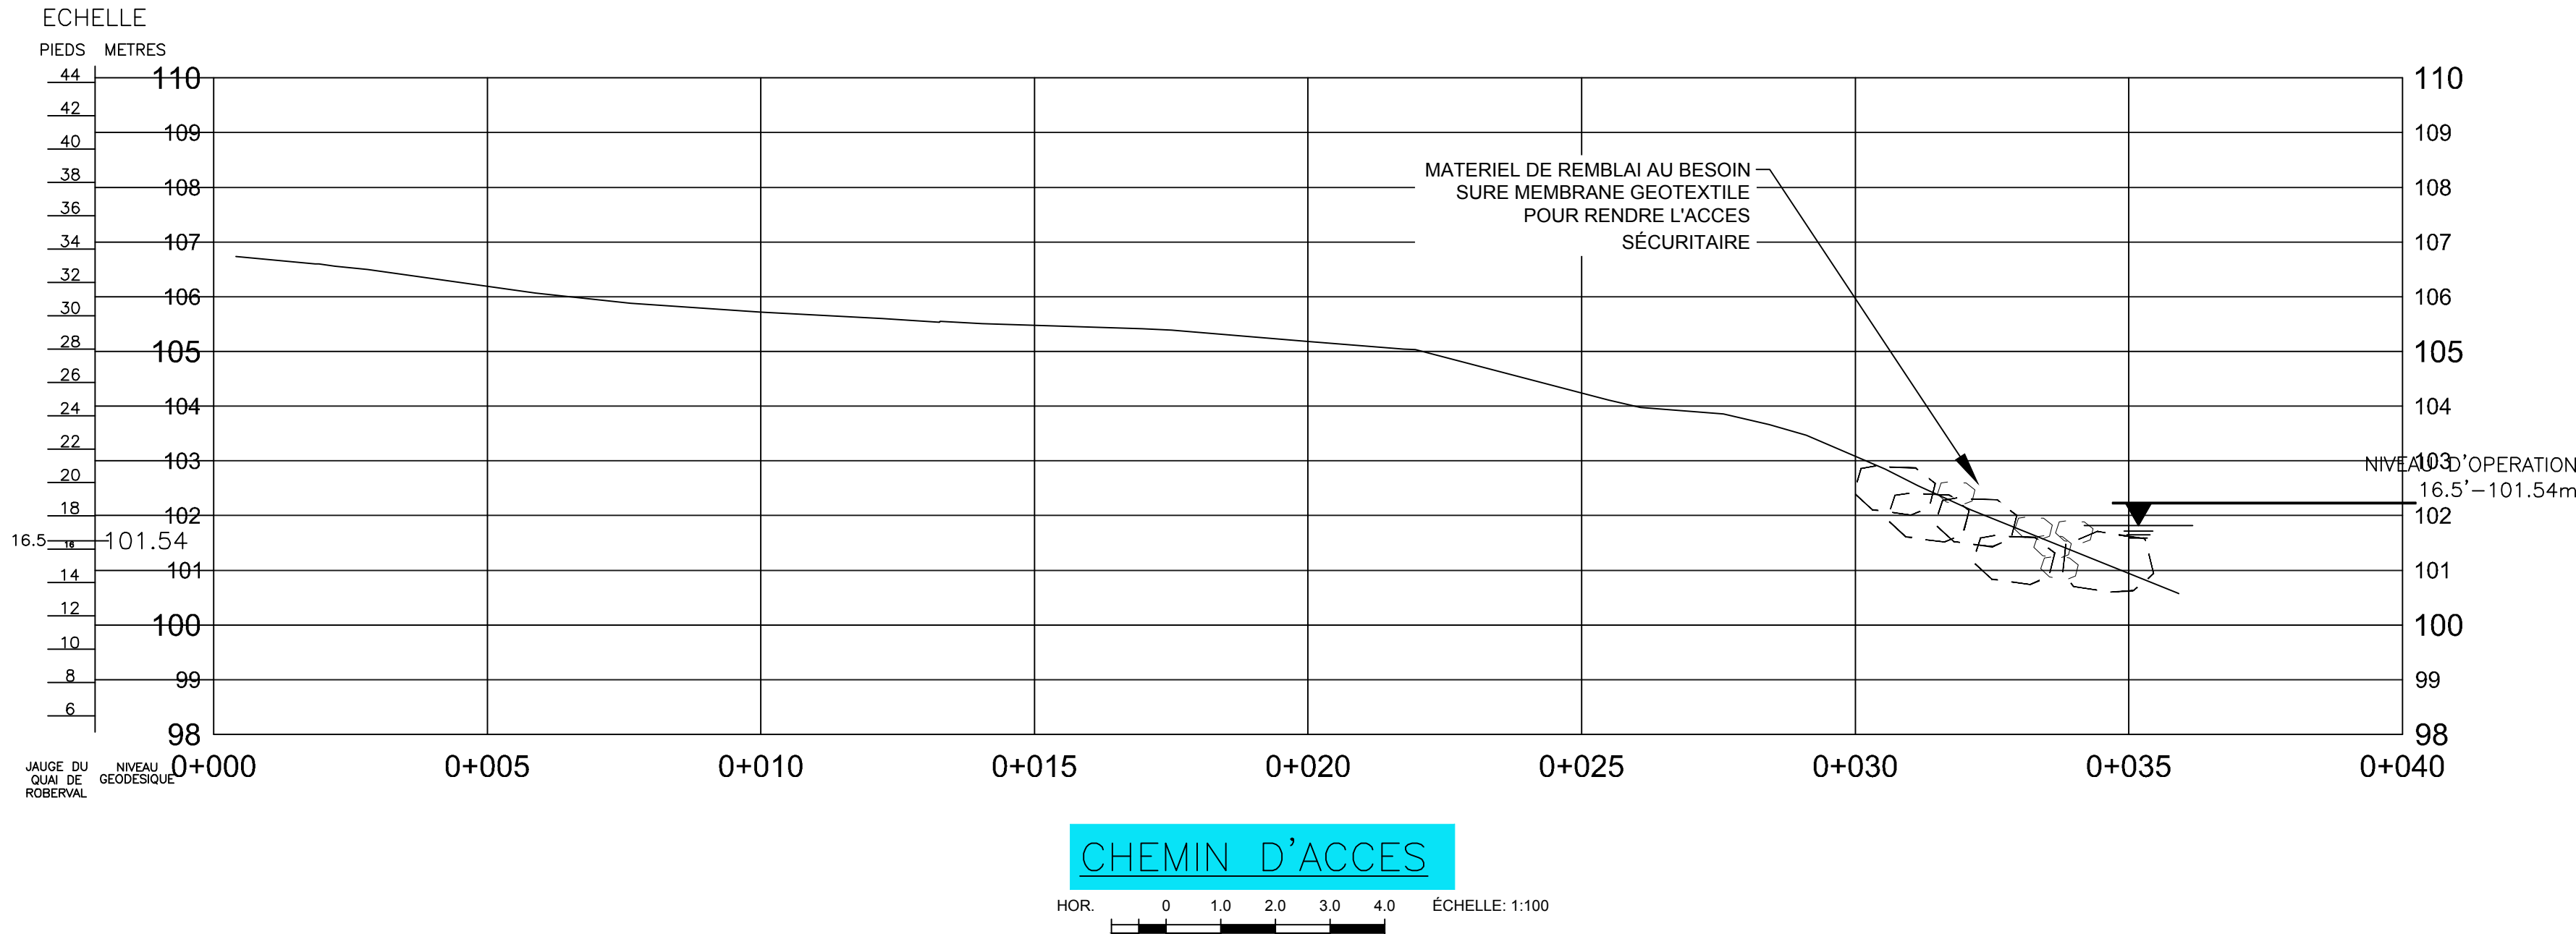

ADRESSE ET NOM DES RIVERAINS	
NUMERO	NOM DU RIVERAIN
63	CHRISTIANNE HRYNOWIECKI
75	ANDRÉ DUFOUR ET ARIANNE DUBÉ
87	GUYLAINE COULOMBE ET MARC DESCHENES
93	JUDITH GIGARD
139	JEAN-PAUL LAROCHE
155	MARCEL LAROCHE

COORDONNÉES DES STATIONS (MTM 8 NAD83)			
NOM	X	Y	Z
RCS-100	413166.7040	5366871.992	108.814
RCS-200	413171.8180	5366903.329	101.611

ACTIVITÉS PROJETÉES SUR LES LOTS SUIVANTS	
5 008 364	5 008 356
5 008 342	5 008 359
5 008 365	5 008 360
5 008 363	5 008 361
5 008 362	5 008 345
5 008 358	
5 008 357	

