TYPE BATIMENT DIS. PH. FORMAT No SEQUENCIEL USINE

CB | BRG | C | 0 | A0 | 327538 | EE | R | 0A

VUE EN PLAN
ECHELLE 1:500

PHOTO DE 1988
TQC

PHOTO DE 2018
VISITE TERRAIN EL. 100.98
(LAC, 19 SEPTEMBRE 2018)

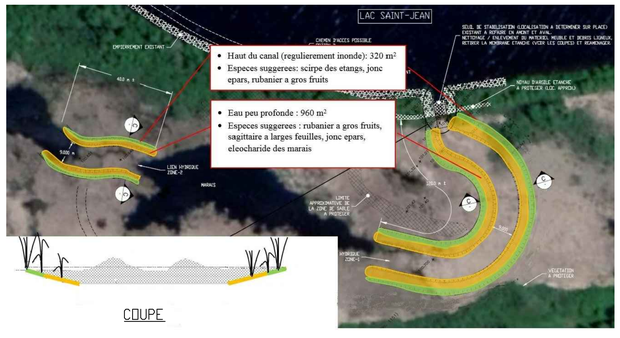

COUPE

PLAN DE VEGETALISATION
FIGURE-1 (PAR D'AUTRES)

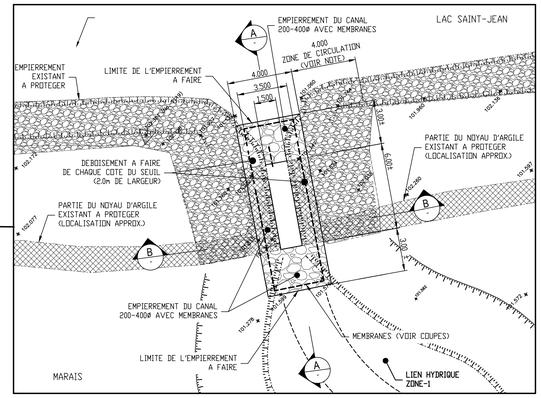

AGRANDI
ECHELLE 1:150

NOTES:

A. TOUTES LES DIMENSIONS ET ELEVATIONS INDIQUEES SUR LE PLAN SONT EN SYSTEME METRIQUE.

B. TOUTES LES DIMENSIONS SONT EN METRES SAUF INDICATION CONTRAIRE.

C. L'ENTREPRENEUR EST RSPONSABLE D'IMPLANTER LES REPERES ET DE LES VALIDER.

D. TOUS LES EQUIPEMENT EN PLACE SONT A PROTEGER ET A REMETTRE EN PLACE APRES LES TRAVAUX.

E. ZONE BIOPHYSIQUE SENSIBLE- AUCUNE CIRCULATION ET AUCUN DEPOT DE MATERIAUX N'EST PERMIS DANS CETTE ZONE. LES ZONES SENSIBLES DOIVENT ETRE IDENTIFIEES ET LOCALISEES SUR LE CHANTIER AVANT LE DEBUT DES TRAVAUX.

F. NIVEAU MAXIMUM D'EXPLOITATION 101.84 m. (17.5 PIEDS).

G. ZONE DE CIRCULATION DE LA MACHINERIE:
- PREVOIR L'ENLEVEMENT DES ARBRES ER ARBUSTES
- DEPOSER LA NEIGE ET GLACE DE FACON SATISFAISANTE POUR REDUIRE LES DOMMAGES AU VEGETAUX LORS DU PASSAGE DES CAMIONS
- AU BESOIN REVEGETALISATION AU PRINTEMPS 2020 (PAR D'AUTRES)

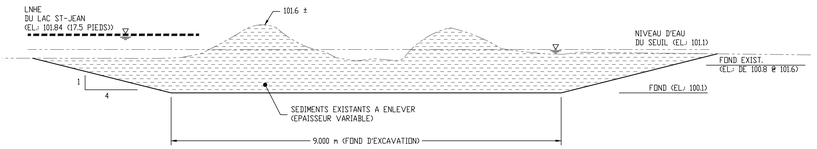

COUPE C-C
LIEN HYDRIQUE
ECHELLE 1:50

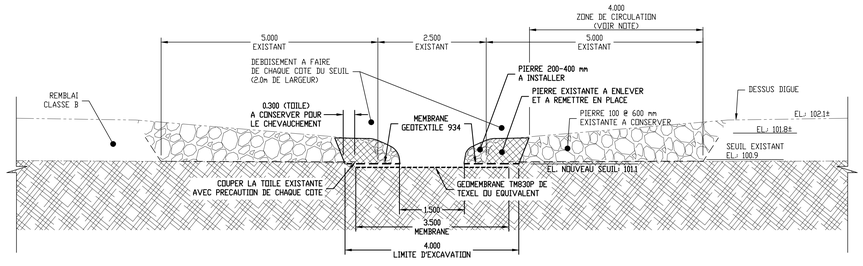

COUPE B-B
SEUIL DE STABILISATION
AUCUNE ECHELLE

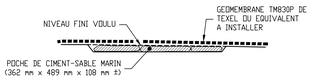

DETAIL- POCHE DE CIMENT-SABLE MARIN
AUCUNE ECHELLE

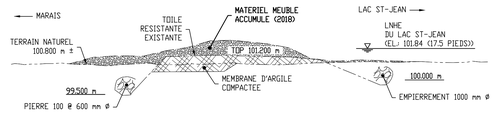

COUPE A-A
SEUIL DE STABILISATION DE 1988
AUCUNE ECHELLE

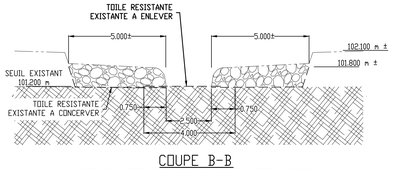

COUPE B-B
SEUIL DE STABILISATION DE 1988
AUCUNE ECHELLE

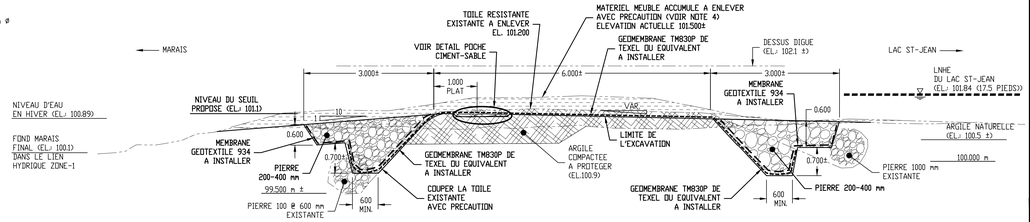

COUPE A-A
SEUIL DE STABILISATION TRAVAUX
AUCUNE ECHELLE

DEFINITIF
DATE:2019-07-05

No	DATE	BUT & DISTRIBUTION	EMETTEUR
–			

REGISTRE DES EMISSIONS

No DE DESSINS	TITRE CONCIS
–	–

DESSINS DE REFERENCE

REV.	DATE	OBJET DE LA REVISION	No PROJET	RESSOURCE	DESSINE	DEMANDEUR	INGENIEUR	No OIQ
01	2019-07-09	DEFINITIF		WSP	S.COLLARD	X	I.TREMBLAY	118030
00	2018-09-19	CONCEPTION INITIALE		WSP	S.COLLARD	X	I.TREMBLAY	118030

CE PLAN REPRESENTE LE TRAVAIL ORIGINAL ET/OU REVISE DES INTERVENANTS INSCRITS DANS LE CARTOUCHE

REVISIONS

SCEAU DU REVISEUR

SCEAU CONCEPTEUR ORIGINAL

Isabelle Tremblay 118030 QUEBEC

ISABELLE TREMBLAY ing. 1MAI 2019
INGENIEUR CONCEPTEUR DATE
118030 1MAI 2019
No OIQ DATE

wsp
125, RUE RACINE E.
CHICOUTIMI (SAGUENAY) (QUEBEC) CANADA G7H 1R5
TEL.: 1-418-698-4400 | TELEC.: 1-418-698-4077 | WWW.WSPGROUP.COM

PROJET	DESSIN	DATE DE TRACAGE
181-10522-00	AO-181-10522-00-EE	2019/07/15

STEPHANE COLLARD 1MAI 2019
DESSINATEUR DATE
LUC BOUCHARD 1MAI 2019
VERIFICATEUR DATE

APPROBATION ADMINISTRATIVE

CAROLINE JOLETTE 1MAI 2019
CHARGE PROJET/DISCIPLINE DATE
REPRESENTANT D'USINE DATE

TITRE DU PROJET
MARAIS DU GOLF

P-1833034
No DE PROJET

INDIQUEE
ECHELLE

BERGES BRG

PROGRAMME DE STABILISATION DES BERGES DU LAC SAINT-JEAN

PROJET COMPENSATOIRE

MARAIS DU GOLF DE SAINT-PRIME 2019-2020

RioTinto

Energie Electrique
1954 Davis, C.P. 1800
Jonquiere, Quebec,
Canada G7S 4R5

CB | BRG | C | 0 | A0 | 327538 | EE | R | 0A

TYPE BATIMENT DIS. PH. FORMAT No SEQUENCIEL USINE

Services ingEnierie octobre 2015