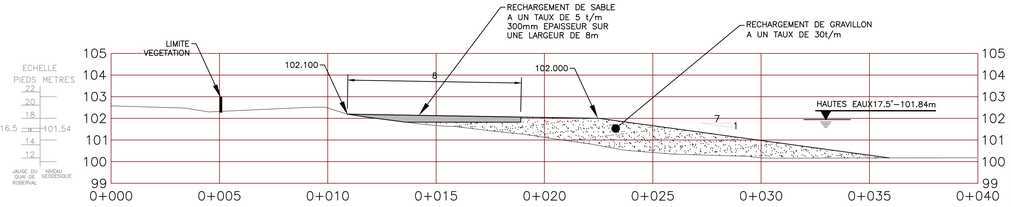

COUPE CHAINAGE 0+310

HOR. 0 1.0 2.0 3.0 4.0 ÉCHELLE: 1:100

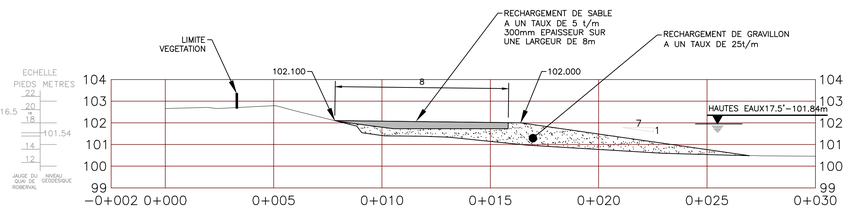

COUPE CHAINAGE 0+406

HOR. 0 1.0 2.0 3.0 4.0 ÉCHELLE: 1:100

NOMENCLATURE

ARTICLE	REPERE	QUANT.	DESIGNATION	MAT.	LONGUEUR	FOURNI PAR	REMARQUE

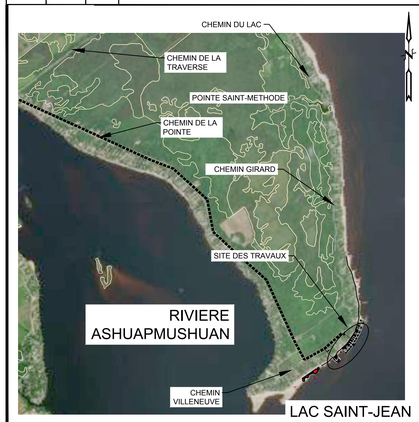

PLAN REPÈRE

LEGENDE

- LIGNE DE LOT
- BT (BAS TALUS)
- HT (HAUT TALUS)
- CLOTURE
- POTEAU ELECTRIQUE
- POTEAU ET LAMPADAIRE
- POTEAU CORDE A LINGE
- STATION
- XXX XXX ELEVATION EXISTANTE
- XXX XXX ELEVATION PROPOSEE
- COURBE DE NIVEAU AU METRE
- COURBE DE NIVEAU AU 0,50 METRE
- PHOTO
- MILIEU TERRESTRE
- RECHARGEMENT DE SABLE
- RECHARGEMENT DE GRAVILLON
- ENROCHEMENT EXISTANT (PERRE)
- ENROCHEMENT PROPOSE (PERRE)
- EPI PROPOSE
- BATIMENT EXISTANT
- BOISE
- MUR DE SOUTENEMENT EXISTANT
- PRISE D'EAU
- LIGNE DE RIVAGE
- PROFIL BATHYMETRIQUE
- SONDAGE
- LIMITE DE LA VEGETATION
- ROC
- ZONE BIOPHYSIQUE SENSIBLE

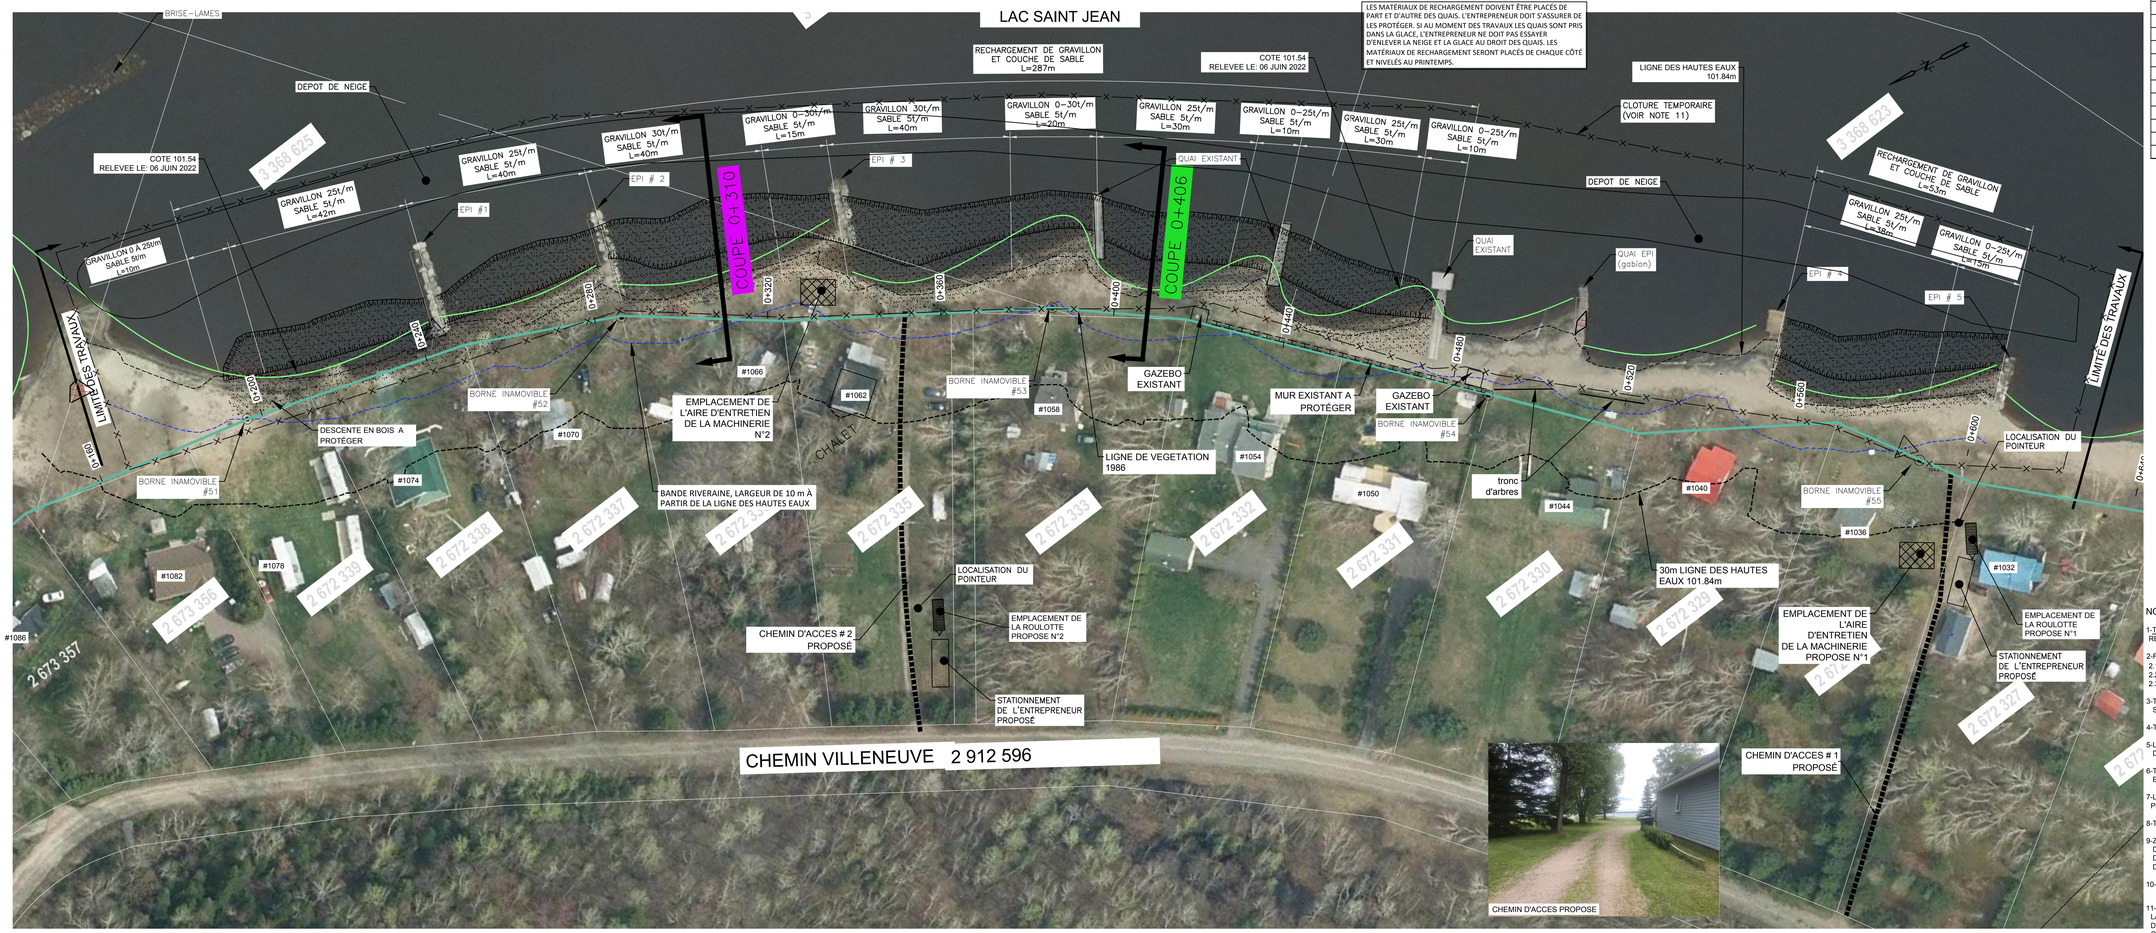

VUE EN PLAN

HOR. 0 5.0 10.0 15.0 20.0 ÉCHELLE: 1:500

ADRESSE ET NOM DES RIVERAINS	
NUMERO	NOM DU RIVERAIN
1032	PIERRE GIRARD
1036	JEAN-PIERRE BHERER, MARIE-CLAUDE BHERER
1040	LINDA MAZIADE
1044	GILLES LAPOINTE ET LOUISE DEMERS
1050	JACQUES LABELLE ET LINDA VERREAULT
1054	REAL JUNIOR THIVIERGE ET ANNE PARADIS
1058	MARIE FILLION
1062	MIGUEL PRIVE ET FRANCE BERGERON
1066	DIANE LAFLAMME
1070	MARLENE GUAY
1074	MAURICE DALLAIRE ET MICHELINE DUMAS
1078	ANDRE LAFORGE
1082	GERARD BLOUIN

COORDONNEES DES STATIONS (MTM 8 NAD83)			
NOM	X	Y	Z
RCS 200	392 195.977	5 387 987.491	103.605
RCS 201	392 410.884	5 388 251.996	101.643
93k0870	392 452.603	5 388 490.298	101.800

COORDONNEES DES BORNES INAMOVIBLES (MTM 8)		
BORNE #	X	Y
51	392 418,58	5 388 298,96
52	392 388,92	5 388 214,58
53	392 332,91	5 388 132,35
54	392 260,67	5 388 059,98
55	392 191,86	5 387 986,60

TABLEAU DES NUMEROS DE LOTS	
3 368 625	2 673 356
3 368 624	2 672 339
3 368 623	
2 672 327	
2 672 328	
2 672 332	

NOTES:

1-TYPE DE TRAVAUX:
RECHARGEMENT DE GRAVILLON AVEC COUCHE DE SABLE QUI TOTALISE 340m.

2-FOND DE PLAN:
2.1 ORTHO PHOTO: ANNÉE 2017
2.2 RELEVE BATHYMETRIQUE: AUCUN
2.3 RELEVE TERRESTRE: JUILLET 2022

3-TOUTES LES DIMENSIONS ET ELEVATIONS INDIQUEES SUR LES PLANS SONT EN SYSTEME METRIQUE

4-TOUTES LES DIMENSIONS SONT EN METRES ET EN MILLIMETRES

5-L'ENTREPRENEUR EST RESPONSABLE D'IMPLANTER LES REPERES ET DE LES VALIDER

6-TOUS LES EQUIPEMENTS EN PLACE SONT A PROTEGER ET A REMETTRE EN PLACE APRES LES TRAVAUX

7-LA LOCALISATION DES BATIMENTS EXISTANTS APPARAISSANT SUR LES PLANS EST APPROXIMATIVE

8-TYPE D'APPROVISIONNEMENT: GRAVILLON ET SABLE

9-ZONE BIOPHYSIQUE SENSIBLE, AUCUNE CIRCULATION ET AUCUN DEPOT DE MATERIAUX NE SONT PERMIS DANS CETTE ZONE. LES ZONES SENSIBLES DOIVENT ETRE IDENTIFIEES ET LOCALISEES SUR LE CHANTIER AVANT LE DEBUT DES TRAVAUX

10-LE NIVELLEMENT DES MATERIAUX EST PREVU AU PRINTEMPS 2023

11-CLOTURE TEMPORAIRE
LA CLOTURE DEVRA ETRE AJUSTEE SUR LE TERRAIN ET INSTALLEE DE FACON SECURITAIRE AFIN D'EMPECHER L'ACCES AU PUBLIC AINSI QU'AUX VEHICULES TOUT-TERRAIN.
-CLOTURE DE TYPE A NEIGE DE SEKUR
-HAUTEUR 1.2m
-POTEAU EN TE LEGER PEINT VERT
25mmX25mmX2.1m @ 3.05m c/c

REV.	DATE	OBJET DE LA REVISION	No PROJET	RESSOURCE	DESSINE	DEMANDEUR	INGENIEUR	No OIQ
A	2022/07/22	PLAN PRELIMINAIRE						
B	2022/08/26	PLAN PRÉLIMINAIRE REV–1						
C	2022/10/05	DEFINITIF POUR COMMENTAIRE						
D	2022/10/14	DEFINITIF						

CE PLAN REPRESENTE LE TRAVAIL ORIGINAL ET/OU REVISE DES INTERVENANTS INSCRITS DANS LE CARTOUCHE

REVISIONS

No	DATE	BUT & DISTRIBUTION	EMETTEUR

REGISTRE DES EMISSIONS

No DE DESSINS	TITRE CONCIS

DESSINS DE REFERENCE

SCEAU DU REVISEUR

SCEAU CONCEPTEUR ORIGINAL
Guillaume Massé
INGENIEUR CONCEPTEUR
40210 2021-06-12
No OIQ DATE

NOM ET/OU SIGLE DU CONSULTANT CONCEPTEUR
NORDA STELO
N/D 121498.400

GMasse Ing.	2022-06-31
CONCEPTEUR	DATE
S.Lavoie Tech. P.	2022-06-31
DESSINATEUR	DATE
GMasse Ing.	2022-06-31
VERIFICATEUR	DATE

APPROBATION ADMINISTRATIVE

Caroline Jolette	2022/06/31
CHARGE PROJET/DISCIPLINE	DATE
REPRESENTANT D'USINE	DATE

TITRE DU PROJET
PROGRAMME DE STABILISATION DES BERGES DU LAC SAINT–JEAN 2022–2023

No DE PROJET
P–26030531
ECHELLE
INDIQUEE

BERGES BRG
Programme de Stabilisation des berges du lac Saint-Jean_2022-2023
SITE: 91.10.02-2
SAINT-FÉLICIEN
(SECTEUR SAINT-METHODE)

RioTinto

Energie Electrique
1954 Davis, C.P. 1800
Jonquière, Québec, Canada
G7S 4R5

CB | BRG | C | 0 | A0,329590,EE | R, D