


NOMENCLATURE							
ARTICLE	REPERE	QUANT.	DESIGNATION	MAT.	LONGUEUR	FOURNI PAR	REMARQUE

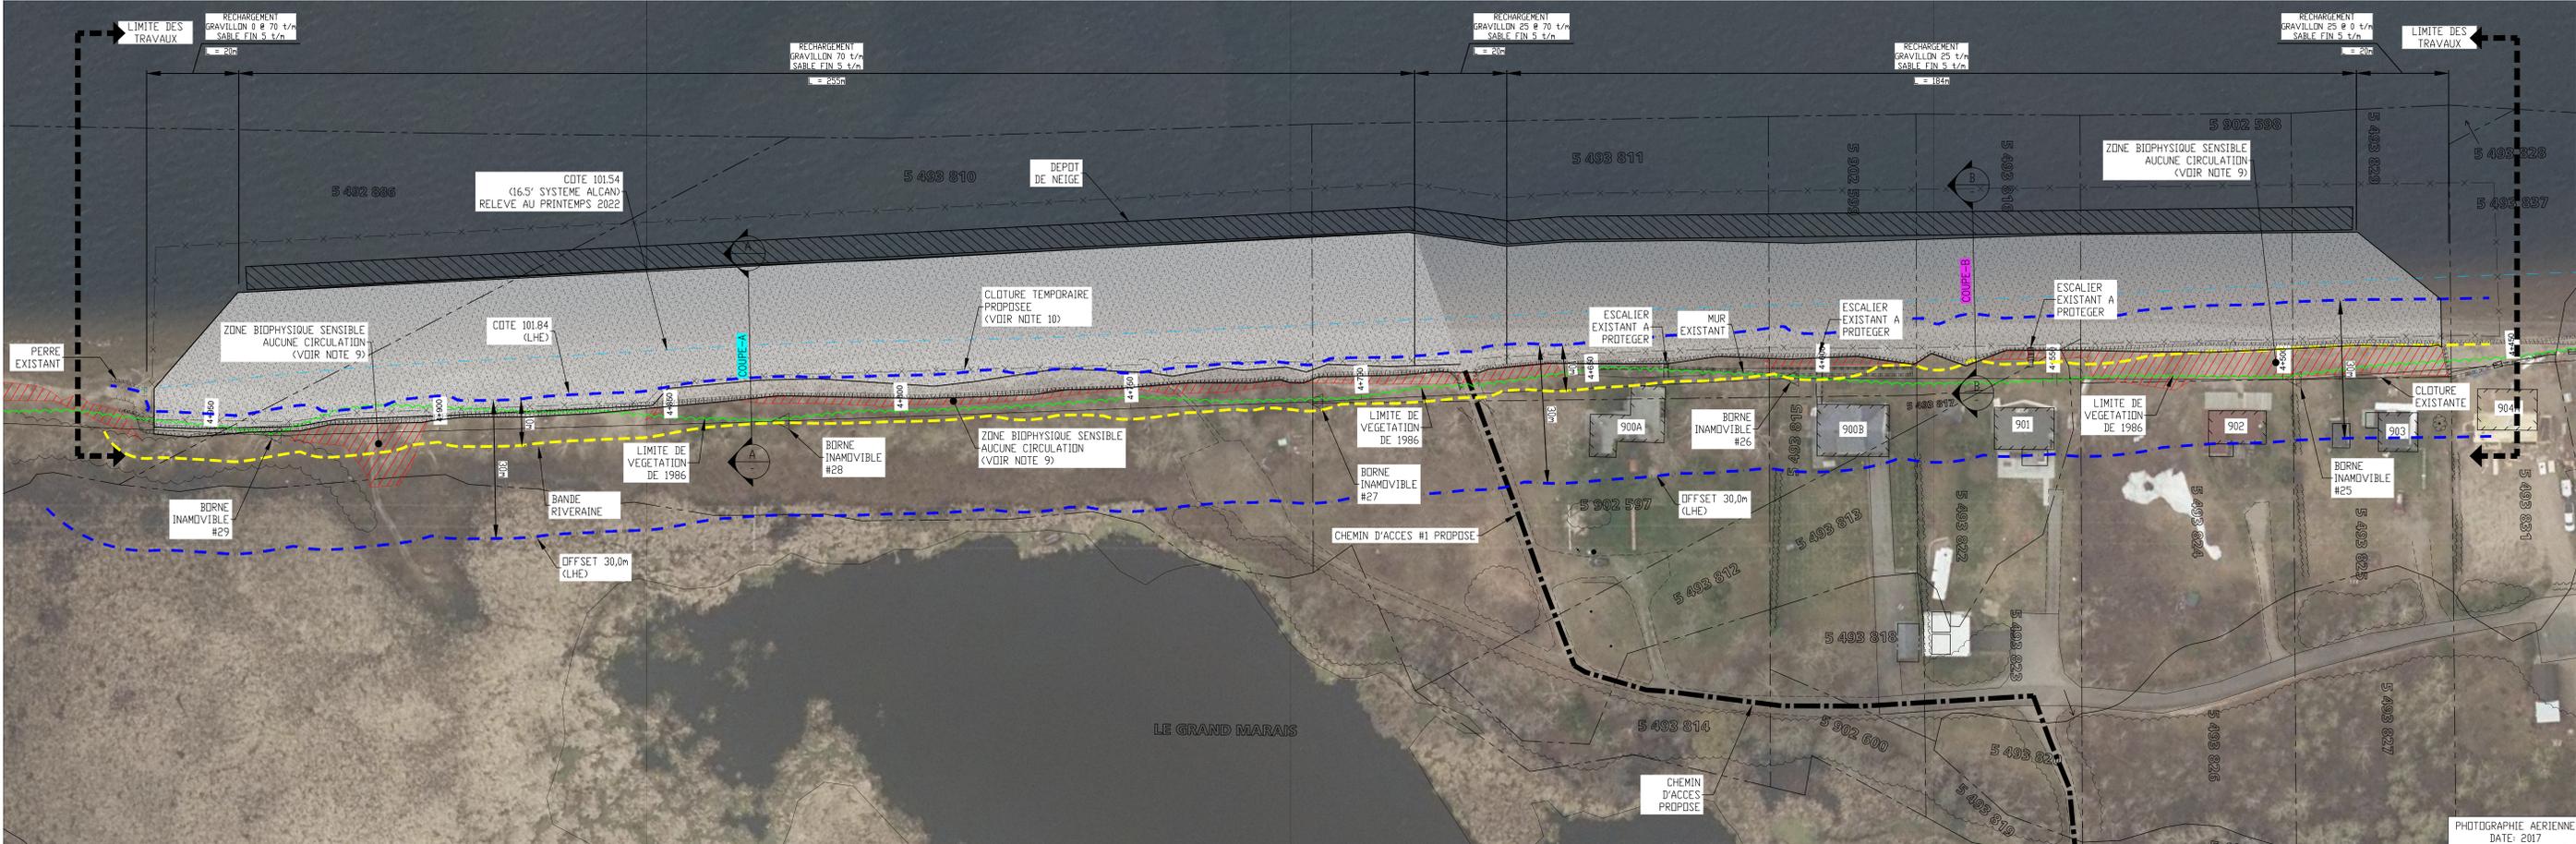


D


C

D



C

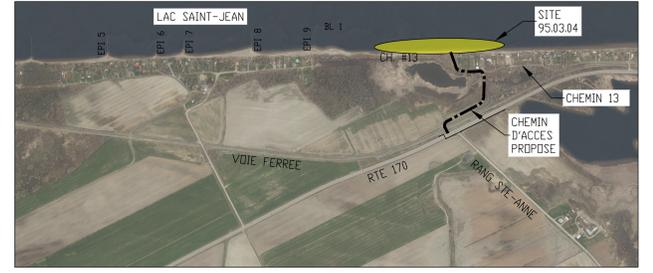

B

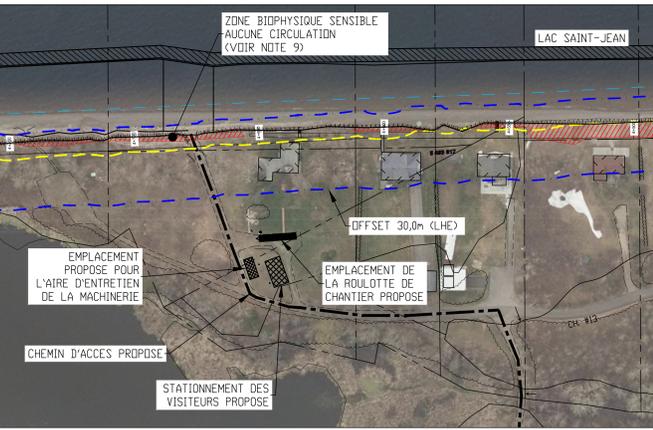

A

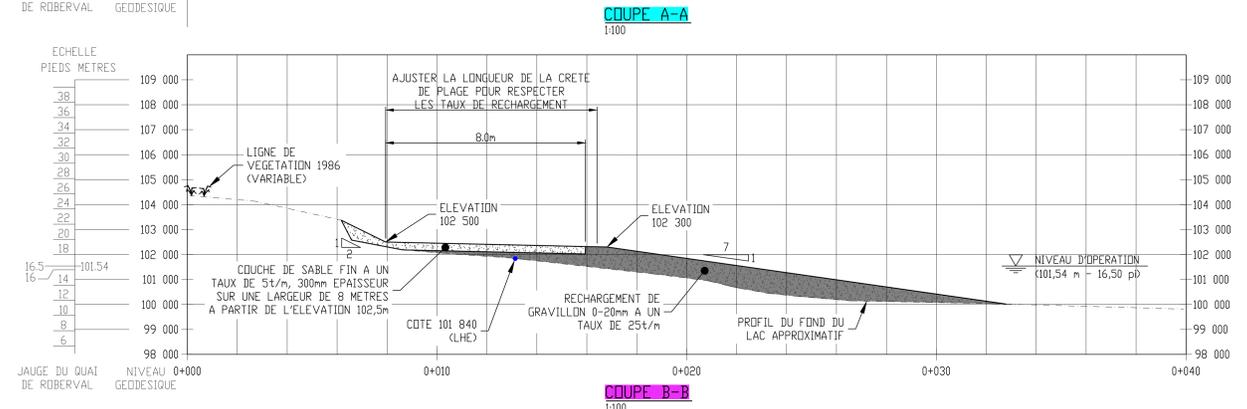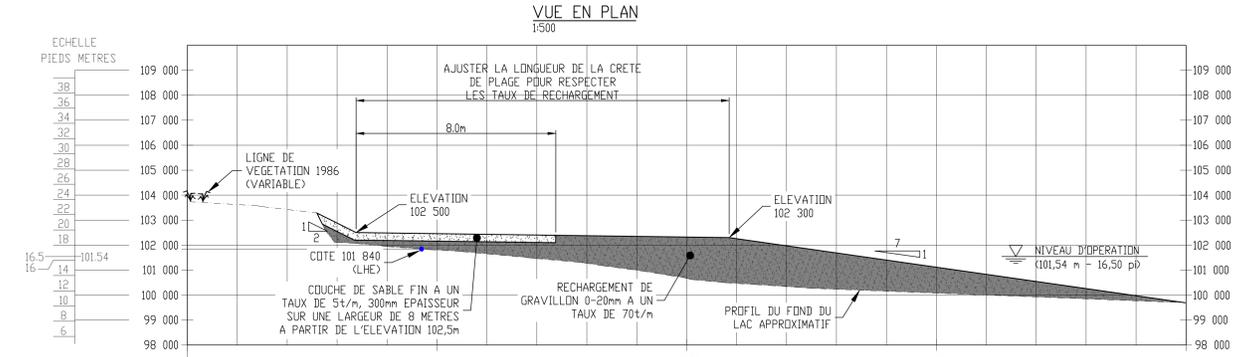

NOTES:

- TYPE DE TRAVAUX:
 - RECHARGEMENT GRAVILLON AVEC COUCHE DE SABLE FIN SUR 499m.
- FOND DE PLAN:
 - DRPHO PHOTO Mos2017_22D05-NL.ecw
 - RELEVÉ BATHYMETRIQUE AUCUN
 - RELEVÉ TERRESTRE: JUILLET 2022
- TOUTES LES DIMENSIONS ET ELEVATIONS INDIQUEES SUR LES PLANS SONT EN SYSTEME METRIQUE.
- TOUTES LES DIMENSIONS SONT EN METRES ET EN MILLIMETRES.
- L'ENTREPRENEUR EST RESPONSABLE D'IMPLANTER LES REPERES ET DE LES VALIDER.
- TOUTS LES EQUIPEMENTS EN PLACE SONT A PROTEGER ET A REMETTRE EN PLACE APRES LES TRAVAUX.
- LA LOCALISATION DES BATIMENTS EXISTANTS APPARAISSANT SUR LES PLANS EST APPROXIMATIVE.
- TYPE D'APPROVISIONNEMENT:
 - GRAVILLON 0-20mm
 - SABLE FIN 0-5mm
- ZONE BIOPHYSIQUE SENSIBLE, AUCUN DEPOT DE MATERIAUX NEST PERMIS DANS CETTE ZONE. LES ZONES SENSIBLES DOIVENT ETRE IDENTIFIEES ET BALISEES SUR LE CHANTIER AVANT LE DEBUT DES TRAVAUX. EXCEPTIONNELLEMENT, LA CIRCULATION DANS CES ZONES EST PERMISE SI DES TRAVERSES AVEC DE LA NEIGE ET DE LA GLACE SONT AMENAGEES EN S'ASSURANT QUE LE COUVERT EST CAPABLE DE SUPPORTER LE POIDS DES CAMIONS QUI Y CIRCULENT DE FACON A EVITER LA PERTURBATION DES SOLS EN-BASSOUS (APPROBATION REQUISE DU SURVEILLANT).
- CLOTURE TEMPORAIRE: LA CLOTURE DEVRA ETRE AJUSTEE SUR LE TERRAIN ET INSTALLEE DE FACON SECURITAIRE AFIN D'EMPECHEZ L'ACCES AU PUBLIC AINSI QU'aux VEHICULES TOUT-TERRAIN.
 - CLOTURE DE TYPE A NEIGE DE SEKUR
 - HAUTEUR 1.2m
 - POTEAU EN TE LEGER PEINT VERT 25mmx25mmx2.1m @ 3.05m c/c
- LE NIVELLEMENT DES MATERIAUX EST PREVU AU PRINTEMPS 2023.

DEFINITIF
 CE DOCUMENT NE DOIT PAS ETRE UTILISE A DES FINS DE CONSTRUCTION (OU DE FABRICATION)
 DATE: OCT 2022

COORDONNEES DES STATIONS (MTM Z)		
NM	X	Y
5 492 886		
5 493 810		
5 493 811		
5 902 599		
5 493 816		
5 902 598		
5 493 829		
5 493 837		
5 902 597		
5 493 812		
5 493 818		
5 493 814		
5 902 600		
5 493 823		
5 493 820		

COORDONNEES DES BORNES INAMOVIBLES (MTM Z)		
No.	X	Y
25	206352.601	5369919.543
26	206277.376	5369840.806
27	206209.929	5369762.398
28	206133.261	5369675.597
29	206059.602	5369593.550

CHEMIN #13		
ADRESSE ET NOM DES RIVERAINS		
NUMERO	NM	Y
900A	LOUIS-MARC SIMARD	
900B	STEVE & SERGE LARUCHE	
901	HELENE MERCIER ET PIERRE GILBERT	
902	STEPHANE CHELINARD	
903	EMILIE TREPANIER-VERREULT	
BAIL 691	GAIETAN HUDON	

FICHIER(S) LIE(S):
 Mos2017_22D05-NL.ecw

B OCT 2022 DEFINITIF		WSP		A0-326074-EE		SITE 2017.03.01, METABETCHOUAN-LAC-A-LA-CROIX - LOTS 5 493 837 ET 5 493 864		REV. DATE		OBJET DE LA REVISION		No PROJET		RESSOURCE		DESSIN		DEMANDEUR		INGENIEUR		No OJD	
A SEPT 2022 PRELIMINAIRE		WSP		A0-326074-EE		SITE 2017.03.01, METABETCHOUAN-LAC-A-LA-CROIX - LOTS 5 493 837 ET 5 493 864		REV. DATE		OBJET DE LA REVISION		No PROJET		RESSOURCE		DESSIN		DEMANDEUR		INGENIEUR		No OJD	
No DATE		BUT & DISTRIBUTION		EMETTEUR		No DE DESSINS		TITRE CONCIS		CE PLAN REPRESENTA LE TRAVAIL ORIGINAL ET/OU REVISE DES INTERVENANTS INSCRITS DANS LE CARTOUCHE		REVISIONS		SEAU DU CONCEPTEUR ORIGINAL		SEAU DU CONCEPTEUR		SEAU DU CONCEPTEUR		SEAU DU REVISSEUR		SEAU DU REVISSEUR	

wsp
 105, RUE MAISON
 TEL: 418 686-4442 FAX: 418 686-8877 WWW.WSP.CA
 PROJET: 221-08132-00 DESSIN: C-02 DATE DE PROJET: OCT 2022
 REPRESENTANT OUSINE: MATHIEU GAUTHIER, ing. OCT 2022
 TITRE DU PROJET: PROGRAMME DE STABILISATION DES BERGES DU LAC SAINT-JEAN 2022-2023
 DATE: P-1834471
 No DE PROJET: INDIQUEE
 VERIFICATEUR: JUSTIN MCKIBBIN, M. Sc. A. OCT 2022

BERGES
 SITE 95.03.04 (MARAIS BOLDUC), METABETCHOUAN-LAC-A-LA-CROIX
 PROGRAMME DE STABILISATION DES BERGES DU LAC SAINT-JEAN 2022-2023
 VUE EN PLAN ET COUPES
RioTinto
 Energie Electrique
 1954 Davis, C.P. 1800
 Jonquière, Québec,
 Canada G7S 4R5