

PLANS ET DEVIS DEFINITIFS
 2023/09/01

ADRESSE ET NOM DES RIVERAINS	
NUMERO	NOM DES RIVERAINS
CHEMIN #10	CAMPING VILLA DES SABLES CLAUDE DUCHESNE
CHEMIN #9	CENTRE DE PLEIN-AIR-SAINT-PIERRE PRESIDENT : JULIE HAMEL
400	MICHEL GRAVEL / JOSEF FORTIN
401	HAROLD O.WELER

ACTIVITES PROJETEES SUR LES LOTS SUIVANTS	
5 494 051	
5 494 053	
5 494 112	
5 494 113	
5 494 114	
5 494 115	
5 494 120	




COORDONNEES DES STATIONS (MTM 7)			
NOM	X	Y	Z
8BKSC50	209375.4800	5371854.9450	114.7000
8BKSC51	209684.1810	5372275.3050	109.900
ST-101	208064.3100	5371633.0320	103.8650
ST-102	208061.5280	5371630.0570	103.8420
ST-103	207937.8120	5371668.0830	102.7460

LEGENDE

- DIGUE DE SACS DE SABLE A CONSERVER
- ZONE SENSIBLE (20 JUIN 2023) (VOIR NOTE 9)
- RECHARGEMENT DE SABLE PROPOSEE
- ZONE VEGETALISEE PROPOSEE
- ZONE DE TRAVAUX TRAVAUX PROPOSEE
- COTE DE 101,54 m (16,5' SYSTEME ALCAN) RELEVÉE EN MAI 2023
- LIGNE DE VEGETATION 1986
- CLOTURE TEMPORAIRE

- NOTES:**
- TYPE DE TRAVAUX
 - 1) RECHARGEMENT DE SABLE SUR 286 m
 - 2) 21 000 M3 DE SABLE
 - 3) RELEVÉS TOPOGRAPHIQUES ET BATHYMETRIQUES REALISES EN MAI 2023.
 - TOUTES LES DIMENSIONS SONT EN METRES SAUF INDICATION CONTRAIRE.
 - LES DONNEES SONT PRESENTEES SELON LE SYSTEME DE PROJECTION NAD83, DATUM HORIZONTAL NAD83
 - L'ENTREPRENEUR EST RESPONSABLE D'IMPLANter ET DE VALIDER LES REPERES.
 - TOUTS LES EQUIPEMENTS EN PLACE SONT A PROTEGER ET A REMETTRE EN PLACE APRES LES TRAVAUX.
 - L'ENTREPRENEUR DEVRA PREVOIR L'ENLEVEMENT DE LA GLACE DU DE LA NEIGE AFIN DE PERMETTRE LA MISE EN PLACE DU MATERIEL.
 - ZONES BIOPHYSIQUES SENSIBLES ET LIMITE DE VEGETATION AUCUNE CIRCULATION ET AUCUN DEPOT DE MATERIAUX NE SONT PERMIS DANS CES ZONES.
 - CLOTURE TEMPORAIRE: LA CLOTURE DEVRA ETRE AJUSTEE SUR LE TERRAIN ET INSTALLEE DE FACON SECURITAIRE AFIN D'EMPECHER L'ACCES AU PUBLIC AINSI QU'aux VEHICULES TOUT TERRAIN.
 - CLOTURE DE TYPE A NEIGE DE SECUR;
 - HAUTEUR 1,2 m;
 - POTEAUX EN TE LEGER PEINTS VERT 25 mm x 25 mm x 25 mm.
 - LES GEOTUBES DEVRONTRÊTRE LOCALISES ET MARQUES A L'AIDE DE RUBANS AVANT LE DEBUT DES TRAVAUX. LE SURVEILLANT DE CHANTIER DEVRA ETRE PRESENT POUR TOUTE OPERATION DE BENEVOLENT/DEGLACAGE ET DE RECHARGEMENT EXECUTEE A 5 M DES GEOTUBES.

<p>WSP 1155 Boulevard Laurier, Québec, Québec, Canada, G1R 4S6 TEL: 418-522-2224 / 1-877-418-4187 / www.wsp.ca</p>		<p>APPROBATION ADMINISTRATIVE MATHIEU GAUTHIER, ing. 1 CHARGE PROJET/DISCIPLINE DATE</p>		<p>FEUILLET 1 DE 2 PROGRAMME DE STABILISATION DES BERGES DU LAC SAINT-JEAN (23-24) SITE 94.03.01, (CENTRE PEIN AIR SAINT-PIERRE) METABETCHOUAN-LAC-A-LA-CROIX VUE EN PLAN</p>	
<p>SEAU CONCEPTEUR ORIGINAL NEMIE BLUJIN, ing. CONCEPTEUR DATE: 2023/09/01 PROJET: CA0004466.9323 DATE DE PROJET: 2023/09/01</p>		<p>REPRESENTANT D'USINE DATE SLIM MAILLOU, ing. CONCEPTEUR DATE: 2023/09/01 PROGRAMME DE STABILISATION DES BERGES DU LAC-SAINTE-JEAN 2023-2024 P26030531 N° DE PROJET</p>		<p>Logo: RioTinto Energie Electrique 1955 Rue Mainville Saguenay, Québec, G7S 4L2, Canada</p>	
<p>SEAU DU REVISSEUR MAXIM AUDET DAIGLE, ing. VERIFICATEUR DATE: 2023/09/01</p>		<p>Logo: Energie Electrique</p>		<p>Logo: WSP</p>	
<p>REGISTRE DES EMISSIONS</p>		<p>DESSINS DE REFERENCE</p>		<p>REVISIONS</p>	

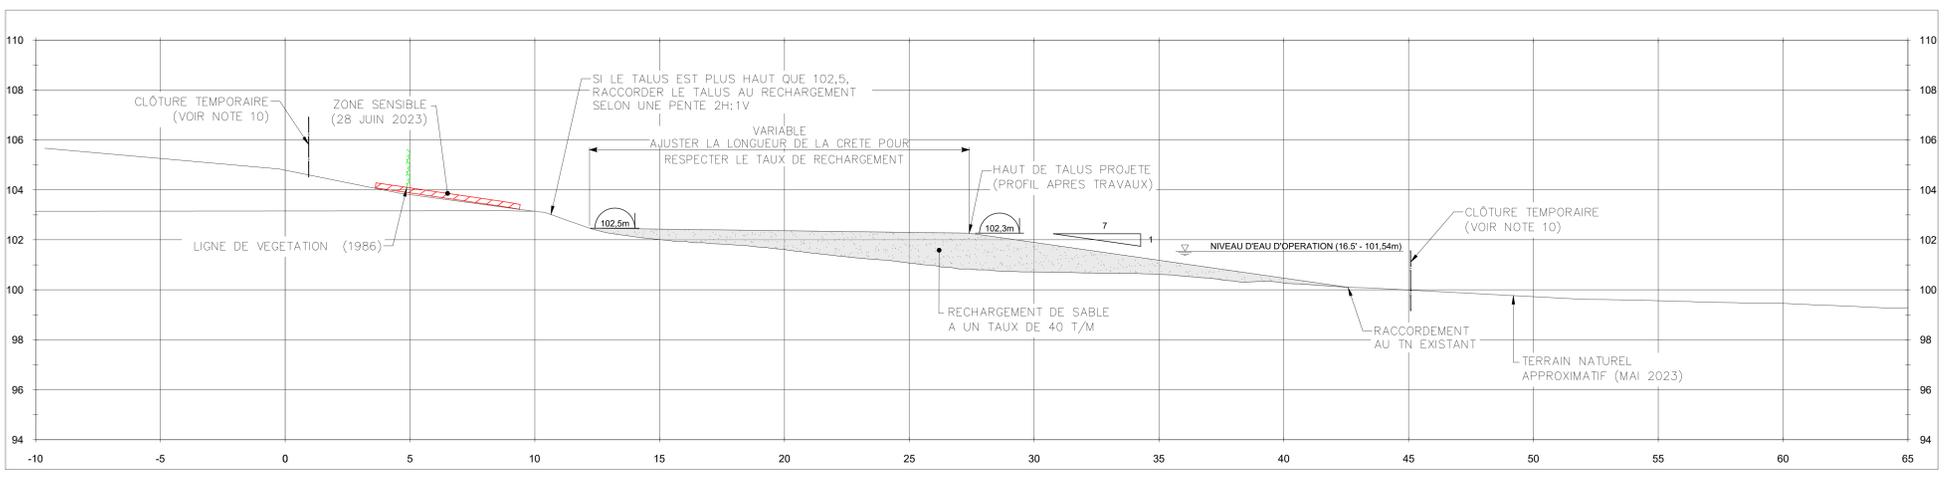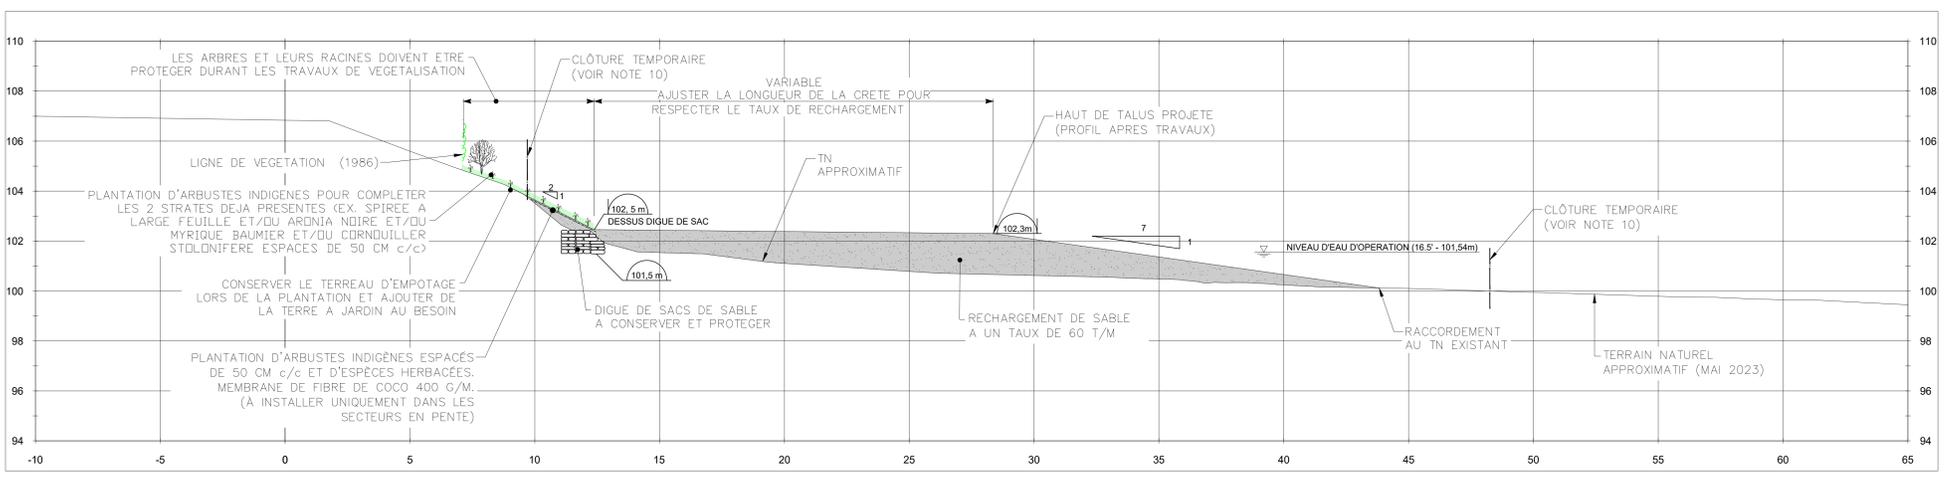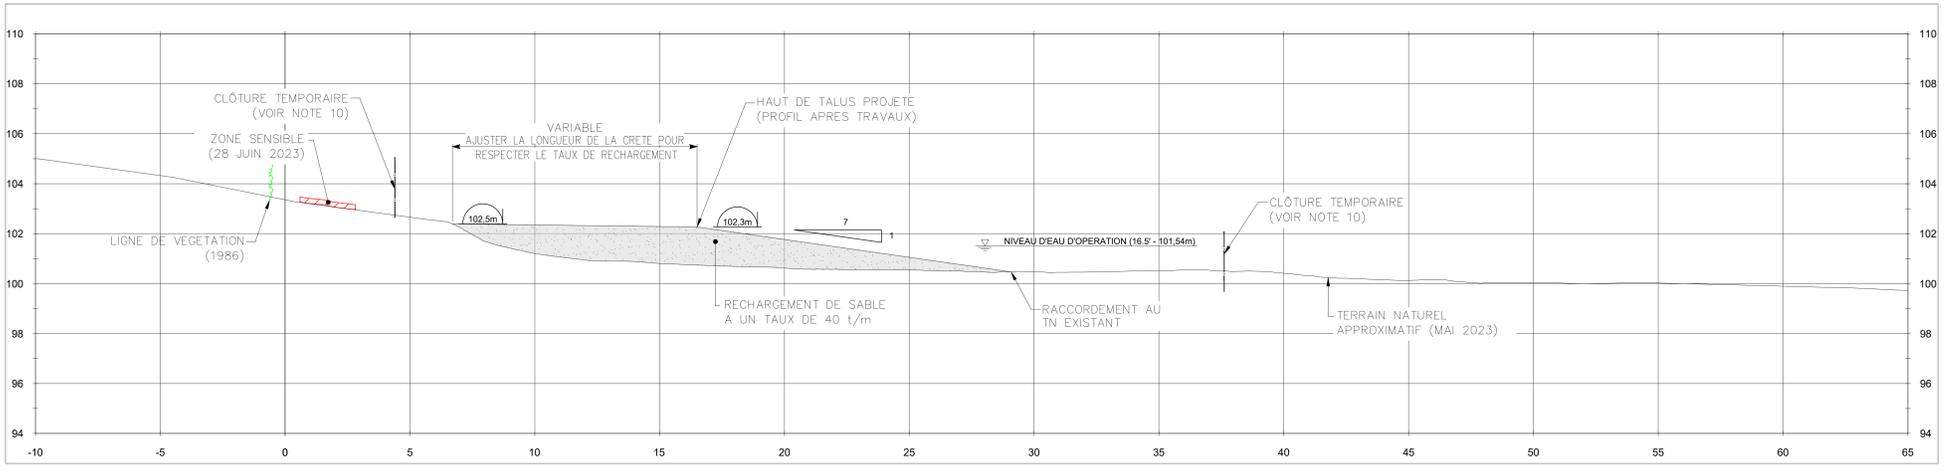

PLANS ET DEVIS DEFINITIFS
 2023/09/01

LEGENDE

- DIGUE DE SACS DE SABLE A CONSERVER
- ZONE SENSIBLE (28 JUIN 2023) (VOIR NOTE 9)
- RECHARGEMENT DE SABLE PROPOSE
- ZONE VEGETALISEE PROPOSEE
- ZONE DE TRAVAUX TRAVAUX PROPOSE
- COTE DE 101,54 m (16,5' SYSTEME ALCAN) RELEVER EN MAI 2023
- LIGNE DE VEGETATION 1986
- CLOTURE TEMPORAIRE

NOTES:

- TYPE DE TRAVAUX
 1) RECHARGEMENT DE SABLE SUR 286 m
- FOND DE PLAN
 21 DRTH PHOTO MOIS2017-22005-NOEUV 2017
 22 RELEVES TOPOGRAPHIQUES ET BATHYMETRIQUES REALISES EN MAI 2023.
- TOUTES LES DIMENSIONS ET ELEVATIONS INDIQUEES SUR LES PLANS SONT EN SYSTEME METRIQUE.
- TOUTES LES DIMENSIONS SONT EN METRES SAUF INDICATION CONTRAIRE.
- LES DONNEES SONT PRESENTEES SELON LE SYSTEME DE PROJECTION MTF FUSEAU 7, DATUM HORIZONTAL NAD83
- L'ENTREPRENEUR EST RESPONSABLE D'IMPLANTER ET DE VALIDER LES REPERES.
- TOUTS LES EQUIPEMENTS EN PLACE SONT A PROTEGER ET A REMETTRE EN PLACE APRES LES TRAVAUX.
- L'ENTREPRENEUR DEVRA PREVOIR L'ENLEVEMENT DE LA GLACE DU DE LA NEIGE AFIN DE PERMETTRE LA MISE EN PLACE DU MATERIEL.
- ZONES BIOPHYSIQUES SENSIBLES ET LIMITE DE VEGETATION AUCUNE CIRCULATION ET AUCUN DEPOT DE MATERIAUX NE SONT PERMIS DANS CES ZONES.
- CLOTURE TEMPORAIRE: LA CLOTURE DEVRA ETRE AJUSTEE SUR LE TERRAIN ET INSTALLEE DE FACON SECURITAIRE AFIN D'EMPECHER L'ACCES AU PUBLIC AINSI QU'aux VEHICULES TOUT TERRAIN.
 -CLOTURE DE TYPE A NEIGE DE SECUR;
 -HAUTEUR 1,2 m
 -POTEAUX EN TE LEGER PEINTS VERT 25 mm x 25 mm x 25 mm.
- LES GEOTUBES DEVRONT ETRE LOCALISES ET MARQUES A L'AIDE DE RUBANS AVANT LE DEBUT DES TRAVAUX. LE SURVEILLANT DE CHANTIER DEVRA ETRE PRESENT POUR TOUTE OPERATION DE BENEVOISEMENT/DEGLACAGE ET DE RECHARGEMENT EXECUTEE A 5 M DES GEOTUBES.

B 2023/09 PLANS ET DEVIS DEFINITIFS WSP A 2023/07 PRELIMINAIRE WSP X		N° DATE BUT & DISTRIBUTION EMETTEUR N° DE DESSINS TITRE CONCIS		REV. DATE (MM/AAA) OBJET DE LA REVISION N° PROJET ORGANISATION DESSINE PAR DEMANDEUR INGENIEUR N° OIQ		NOM ET/OU SIGLE DU CONSULTANT CONCEPTEUR wsp 133 Boulevard Laurier, Québec, Québec, Canada G1K 0A6 TEL: 418-533-2224 / 1-877-418-4183 / www.wsp.ca PROJET: CA0004466.9323 DATE DE PROJET: 2023/09/01 CONCEPTEUR: NICHIE BLUJIN, ing. 2023/09 CONCEPTEUR: NICHIE BLUJIN, ing. 2023/09 CONCEPTEUR: SLIM MAILLOUCCI 2023/09 CONCEPTEUR: MAXIM AUDET DAIGLE, ing. 2023/09 VERIFICATEUR: 5039486 2023/09 VERIFICATEUR: 1400 ECHELLE		APPROBATION ADMINISTRATIVE MATHIEU GAUTHIER, ing. 1 CHARGE PROJET/DISCIPLINE DATE REPRESENTANT USINE DATE TITRE DU PROJET: PROGRAMME DE STABILISATION DES BERGES DU LAC-SAINT-JEAN 2023-2024 N° DE PROJET: P26030531 ECHELLE: 1:400		FEUILLET 2 DE 2 PROGRAMME DE STABILISATION DES BERGES DU LAC-SAINT-JEAN (23-24) SITE 94.03.01, (CENTRE PEIN AIR SAINT-PIERE) METABETCHOUAN-LAC-A-LA-CROIX COUPES RioTinto Energie Electrique 1955 Blvd. Malin Saguenay, Québec, G7S 4L2, Canada					
REGISTRE DES EMISSIONS				DESSINS DE REFERENCE				REVISIONS				CE PLAN REPRESENTA LE TRAVAIL ORIGINAL ET/OU REVISE DES INTERVENANTS INSCRITS DANS LE CARTOUCHE			