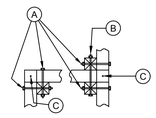

A BOULONS A307 DE TYPE A OU TIGES FILETÉES Ø20 × 460
A307 DE TYPE C AVEC RONDELLES Ø80 À CHAQUE EXTRÉMITÉ

B BOULONS A307 DE TYPE A OU TIGES FILETÉES Ø20 × 660
A307 DE TYPE C AVEC RONDELLES Ø80 À CHAQUE EXTRÉMITÉ

C FICHE Ø12, NUANCE 230G OU CLOU, LONGUEUR : 350

NOTES :
- DIMENSIONS DES PIÈCES DE BOIS : 200mm × 200mm;
- CARACTÉRISTIQUES DES PIERRES RONDE : DIAMÈTRE MINIMAL DE 230mm, DIAMÈTRE MAXIMAL 300mm À CHAQUE CROISEMENT DE PIÈCES, POSER UNE FICHE OU UN CLOU LA VERTICALE ET DES BOULONS OU DES TIGES FILETÉES À L'HORIZONTALE;
- DANS LE CAS DES FICHES, PERCER DES TROUS DE 10mm;
- DANS LE CAS DES CLOUS, PERCER DES TROUS DE 2mm DE MOINS QUE LEUR DIAMÈTRE;
- DANS LE CAS D ES BOULONS ET DES TIGES, PERCER DES TROUS DE 22mm;
- LES BOULONS ET LES TIGES DOIVENT ÊTRE FILETÉS SUR UNE LONGUEUR MINIMALE DE 100mm;
- LES COTES SONT EN MILLIMÈTRES.

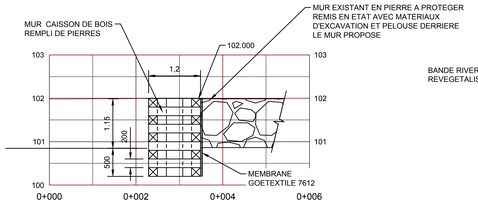

COUPE TYPE DE MUR PERPENDICULAIRE A LA BERGE

HOR. 0 0.5 1.0 1.5 2.0 ÉCHELLE: 1:50

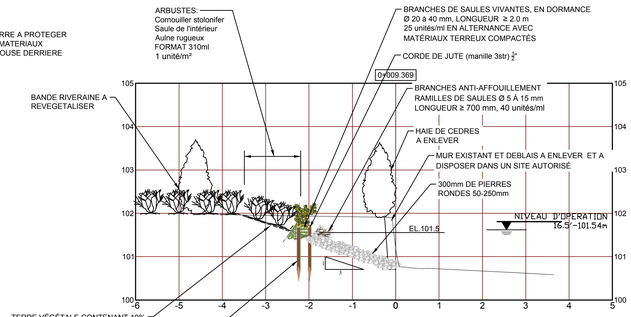

COUPE TYPE TECHNIQUE VEGETALE AVEC FASCINES DE SAULES ET PLANTATION

HOR. 0 0.5 1.0 1.5 2.0 ÉCHELLE: 1:50

NOMENCLATURE

ARTICLE	REPERE	QUANT.	DESIGNATION	MAT.	LONGUEUR	FOURNI PAR	REMARQUE

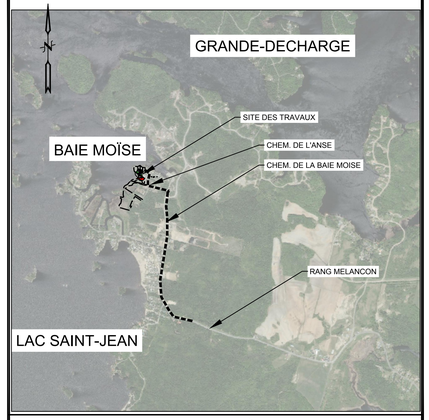

PLAN REPÈRE

LEGENDE

- LIGNE DE LOT
- BT (BAS TALUS)
- HT (HAUT TALUS)
- CLOTURE
- POTEAU ELECTRIQUE
- POTEAU ET LAMPADAIRE
- POTEAU CORDE A LINGE
- STATION
- XXX XXX ELEVATION EXISTANTE
- XXX XXX ELEVATION PROPOSEE
- COURBE DE NIVEAU AU METRE
- COURBE DE NIVEAU AU 0,50 METRE
- PHOTO
- MILIEU TERRESTRE
- RECHARGEMENT DE SABLE
- RECHARGEMENT DE GRAVILLON
- ENROCHEMENT EXISTANT (PERRE)
- ENROCHEMENT PROPOSE (PERRE)
- EPI PROPOSE
- BATIMENT EXISTANT
- BOISE
- MUR DE SOUTENEMENT EXISTANT
- PRISE D'EAU
- LIGNE DE RIVAGE
- PROFIL BATHYMETRIQUE
- SONDAGE
- LIMITE DE LA VEGETATION
- ROC
- ZONE BIOPHYSIQUE SENSIBLE