


VUE EN PLAN  
ECH. 1:100

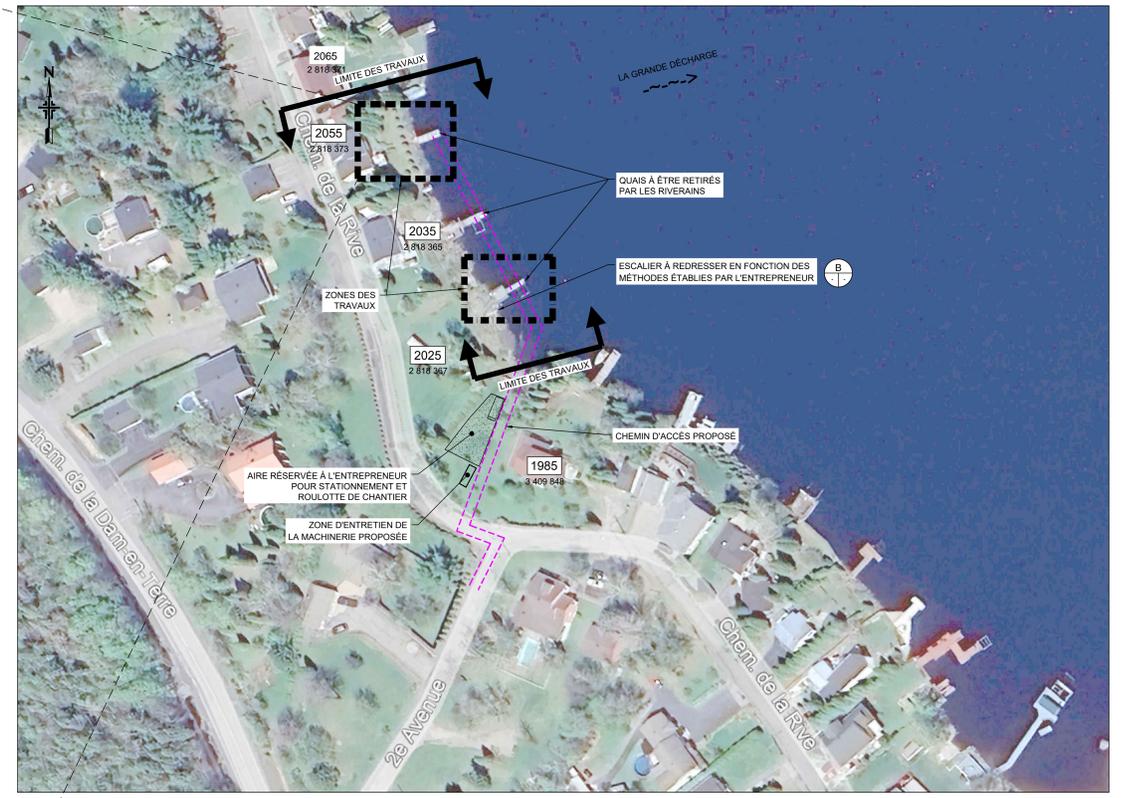

PLAN CLÉ  
ECH. 1:1250

- NOTES:**
- TYPE DE TRAVAUX
    - RETRAIT D'UN MUR DE BETON ET D'UN ESCALIER
    - CONSTRUCTION D'UN MUR DE BETON SUR 25 m
    - CONSTRUCTION D'UN ESCALIER D'ACCES EN GRANITE
    - BONIFICATION DE LA BANDE RIVERAINE SUR 25 m
    - REDRESSEMENT D'UN ESCALIER
  - FOND DE PLAN:
    - ORTHO PHOTO: 2017
    - RELEVÉ TERRESTRE: NOVEMBRE 2023
  - LA PROJECTION CARTOGRAPHIQUE UTILISEE LORS DES RELEVÉS EST « QUÉBEC M.T.M. NAD 83, FUSEAU 7 ». LE GÉOÏDE UTILISÉ POUR CALCULER L'ALTITUDE EST LE HTV2.0 (CGVD28).
  - TOUTES LES DIMENSIONS ET ÉLEVATIONS INDICUÉES SUR LES PLANS SONT EN SYSTÈME MÉTRIQUE.
  - TOUTES LES DIMENSIONS SONT EN MÈTRES SAUF INDICATION CONTRAIRE.
  - L'ENTREPRENEUR EST RESPONSABLE DE VALIDER LES REPERES.
  - TOUTS LES ÉQUIPEMENTS EN PLACE SONT À PROTÉGER ET À REMETTRE EN PLACE APRÈS LES TRAVAUX.
  - LA LOCALISATION DES BÂTIMENTS EXISTANTS APPARAISSANT SUR LES PLANS EST APPROXIMATIVE.
  - LA REMISE EN ÉTAT DES LIEUX EST PRÉVUE AU PRINTemps 2025.
  - L'ENTREPRENEUR DOIT PRÉVOIR L'ENLÈVEMENT DE LA GLACE OU DE LA NEIGE AFIN DE PERMETTRE LA MISE EN PLACE DU MATÉRIEL.
  - TYPE D'APPROVISIONNEMENT:
    - ENROCHEMENT 200-400 mm
    - PIERRE DE GRANITE POUR ESCALIER
    - PIERRE PLATE 800 mm POUR ANCRAGE
  - CLÔTURE TEMPORAIRE: LA CLÔTURE DEVRA ÊTRE AJUSTÉE SUR LE TERRAIN ET INSTALLÉE DE FAÇON SÉCURITAIRE AFIN D'EMPECHER L'ACCÈS AU PUBLIC AINSI QU'AUX VÉHICULES TOUT-TERRAINS.
    - 12.1. CLÔTURE DE TYPE A NEIGE DE SEKUR.
    - 12.2. HAUTEUR 1,2 m.
    - 12.3. POTEAUX EN "T" LÉGERS PEINTS EN VERT 25 mm x 25 mm x 2,1 m @ 3,05m C/C
  - POUR LA ZONE DES TRAVAUX DE L'ESCALIER À REDRESSER, LA CLÔTURE DEVRA ÊTRE INSTALLÉE DE FAÇON À ASSURER UN ESPACE SUFFISANT POUR L'AMÉNAGEMENT D'UN DÉPÔT À NEIGE.
  - BANDE RIVERAINE D'UNE LARGEUR DE 2 m. LES ARBRES ET LEURS RACINES DOIVENT ÊTRE PROTÉGÉS DURANT LES TRAVAUX DE VÉGÉTALISATION. CONSERVER LE TERREAU DÉMOTTAGE LORS DE LA PLANTATION ET AJOUTER DE LA TERRE À JARDIN AU BESOIN.

**COORDONNÉES DES STATIONS (MTM 7)**

NOM	X	Y
M06KM306	218 560,791	5 383 656,119
M07K0036	217 335,757	5 385 155,352

**ADRESSE ET NOM DES RIVERAINS**

LOT	NUMERO	RUE	NOM DU RIVERAIN
2 818 371	2065	CHEMIN DE LA RIVE	Martine Dubois
2 818 373	2055	CHEMIN DE LA RIVE	Alex Brisson et Émilie Maltais
2 818 365	2035	CHEMIN DE LA RIVE	Claude Turgeon
2 818 367	2025	CHEMIN DE LA RIVE	Jacques Guay
3 409 848	1985	CHEMIN DE LA RIVE	Daniel Carlin et Louise Bhéret


**ACTIVITÉS PROJÉTÉES SUR LES LOTS SUIVANTS**

2 818 371
2 818 373
3 818 367
3 409 848

- LÉGENDE**
- MUR DE BETON EXISTANT
  - PIERRES PROPOSÉES
  - REMBLAYAGE
  - ZONE DES TRAVAUX
  - LIMITE DE PROPRIÉTÉ
  - LIMITE DES HAUTES EAUX (LHE) 101,84 m
  - ZONE TAMPON 10 m DE LHE
  - ZONE TAMPON 30 m DE LHE
  - BAS DE TALUS
  - HAUT DE TALUS




ESCALIER À REDRESSER  
ECH. 1:10

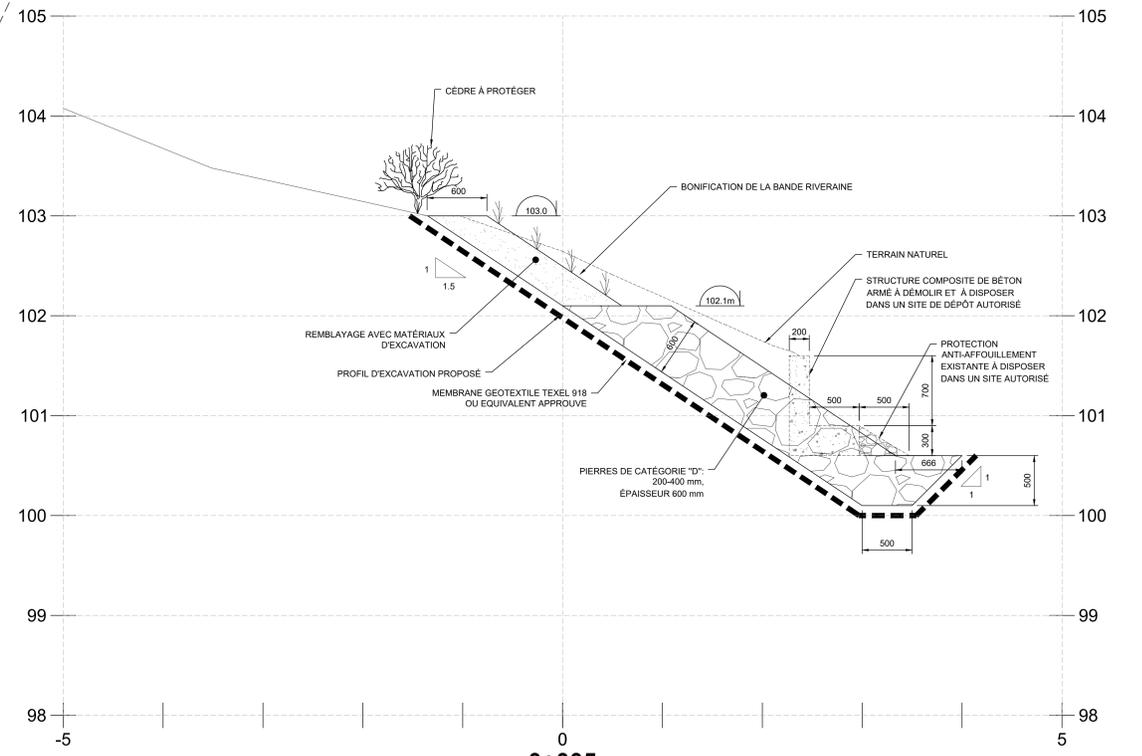


COUPE TYPE  
ECH. 1:25

A		2024/07		DRAFT - PRELIMINAIRE		WSP		X		REGISTRE DES EMISSIONS	
N°		DATE		BUT & DISTRIBUTION		EMETTEUR		N° DE DESSINS		TITRE CONÇUS	
A		2024/07		DRAFT - PRELIMINAIRE		WSP		X		REGISTRE DES EMISSIONS	
N°		DATE		BUT & DISTRIBUTION		EMETTEUR		N° DE DESSINS		TITRE CONÇUS	
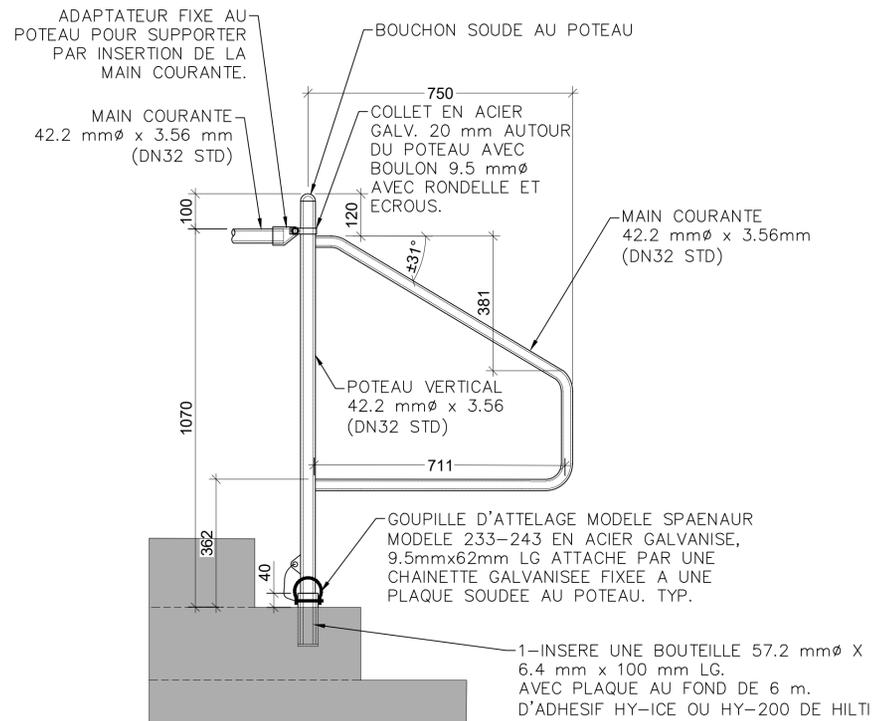

DETAIL EXTREMITE  
ECHELLE: NA

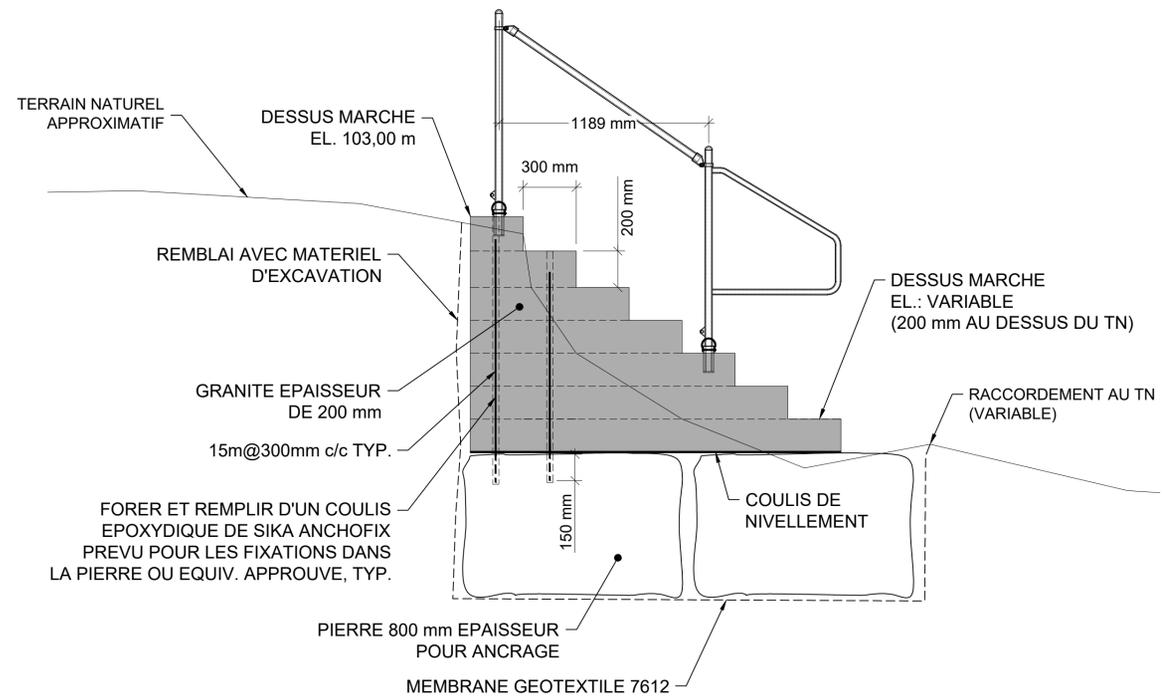

ESCALIER EN GRANIT AVEC GARDE-CORPS AMOVIBLE  
DETAIL TYPE  
ECHELLE: 1:20

NO	DATE	BUT & DISTRIBUTION	EMETTEUR	REV.	DATE	X	OBJET DE LA REVISION	#PROJET	RESSOURCE	DESSINE	DEMAND.	INGENIEUR	No OIQ
A	2024/07/29	PRÉLIMINAIRE	WSP										
CE PLAN REPRESENTA LE TRAVAIL ORIGINAL ET/OU REVISE DES INTERVENANTS INSCRITS DANS LE CARTOUCHE													
REGISTRE DES EMISSIONS				REVISIONS									

SCEAU CONCEPTEUR ORIGINAL	
NOÉMIE BLOUIN INGENIEUR CONCEPTEUR	
5039486 No OIQ	29 JUIL 2024 DATE
SCEAU DU REVISEUR	

<b>wsp</b>	
1100 BOULEVARD LESBIAURONNEUF QUÉBEC (QUÉBEC) CANADA G2K 0M5 TEL. : 418 823-2254   TEL.ÉC. : 418 824-1857   WWW.WSPGROUP.COM	
PROJET	DATE DE TRACÉ
DESIGN	2024/07/29
APPROBATION ADMINISTRATIVE	
MATHIEU GAUTHIER	29 JUIL 2024
CHARGE PROJET/DISCIPL.	DATE
REPRESENTANT D'USINE	
DATE	
TITRE DU PROJET	
PROGRAMME DE STABILISATION DES BERGES DU LAC-SAINT-JEAN 2023-2024	
NOÉMIE BLOUIN	2024/07
CONCEPTEUR	DATE
ANDS CYRIAC	2024/07
DESSINATEUR	DATE
VERIFICATEUR	
DATE	

BERGES	BAT.BRG
PROGRAMME DE STABILISATION DES BERGES DU LAC SAINT-JEAN (24-25)	
SITE 96.01.01 CHEMIN DE LA RIVE, DAM-EN-TERRÉ	
AMENAGEMENT PROPOSE - DETAILS D'ESCALIER EN GRANITE - 02 de 02	
<b>RioTinto</b>	
Energie Electrique 1954 Davis, C.P. 1800 Jonquiere, Quebec, Canada G7S 4R5	
CE BRG C 0 AO,330716,EE R, 01	