




COUPE LONGITUDINALE ÉPI #6A - CH. 2+030
ÉCHELLE: 1:125

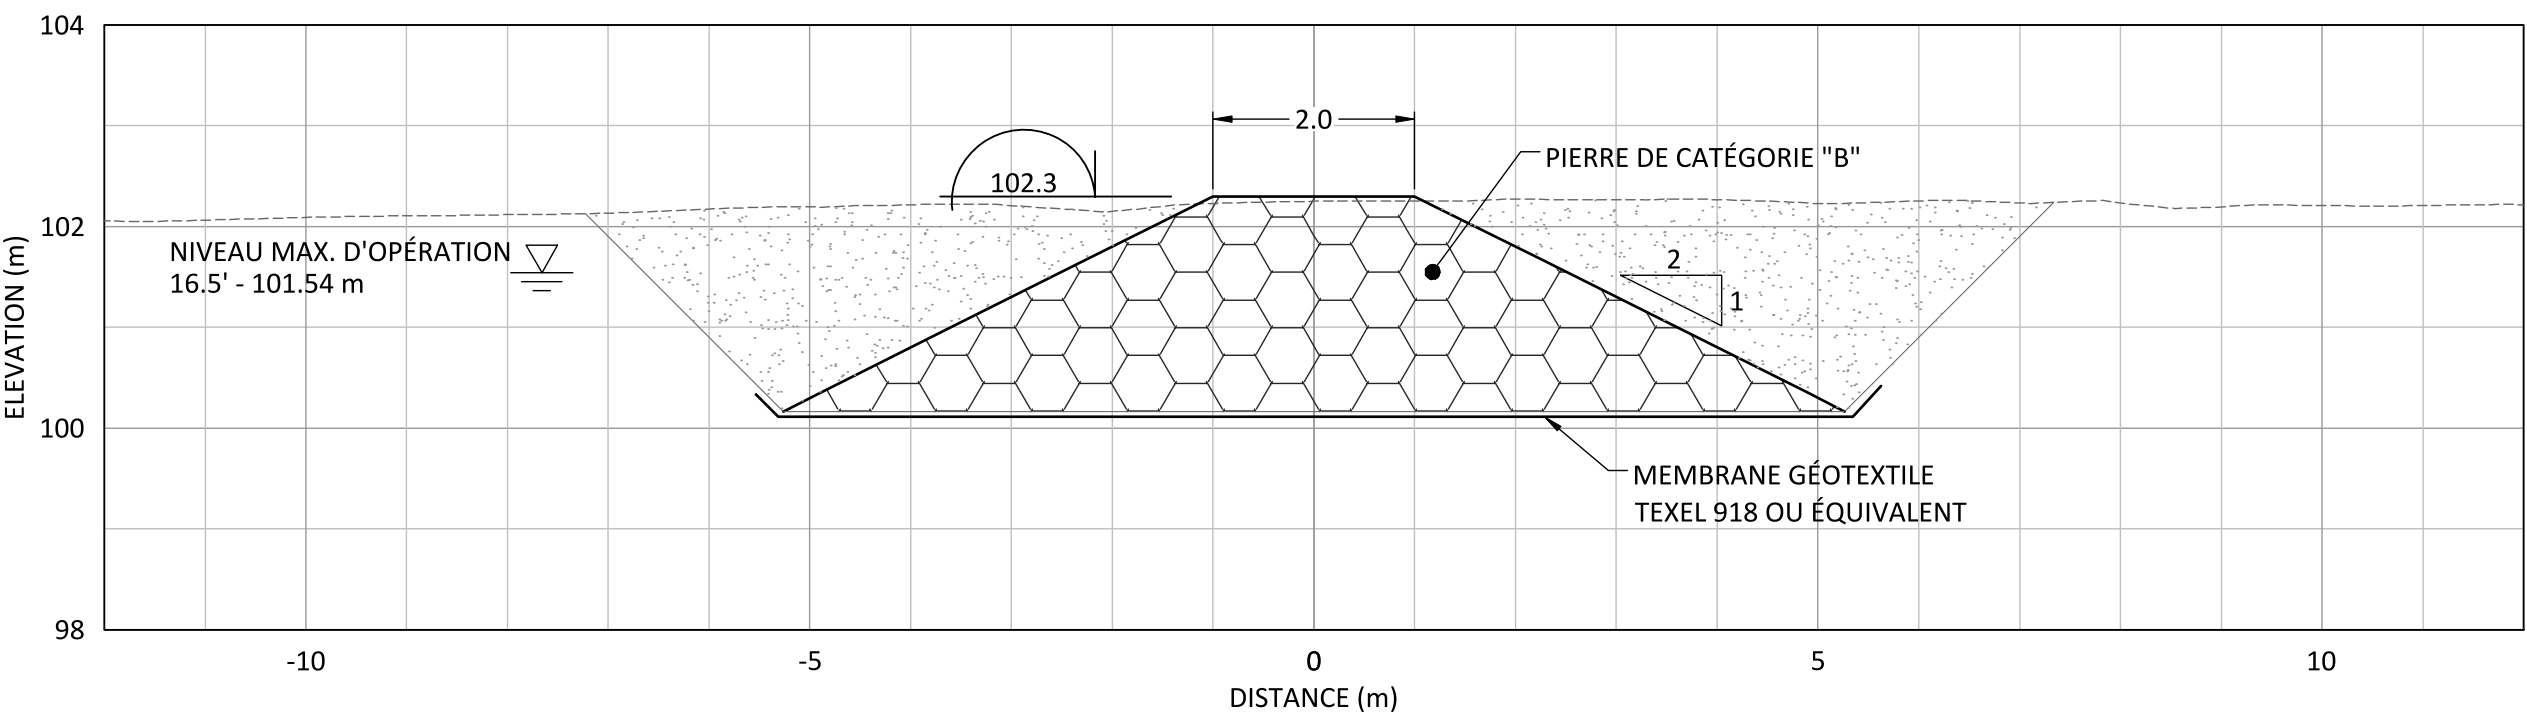


COUPE TYPE - SECTION A
ÉCHELLE: 1:75

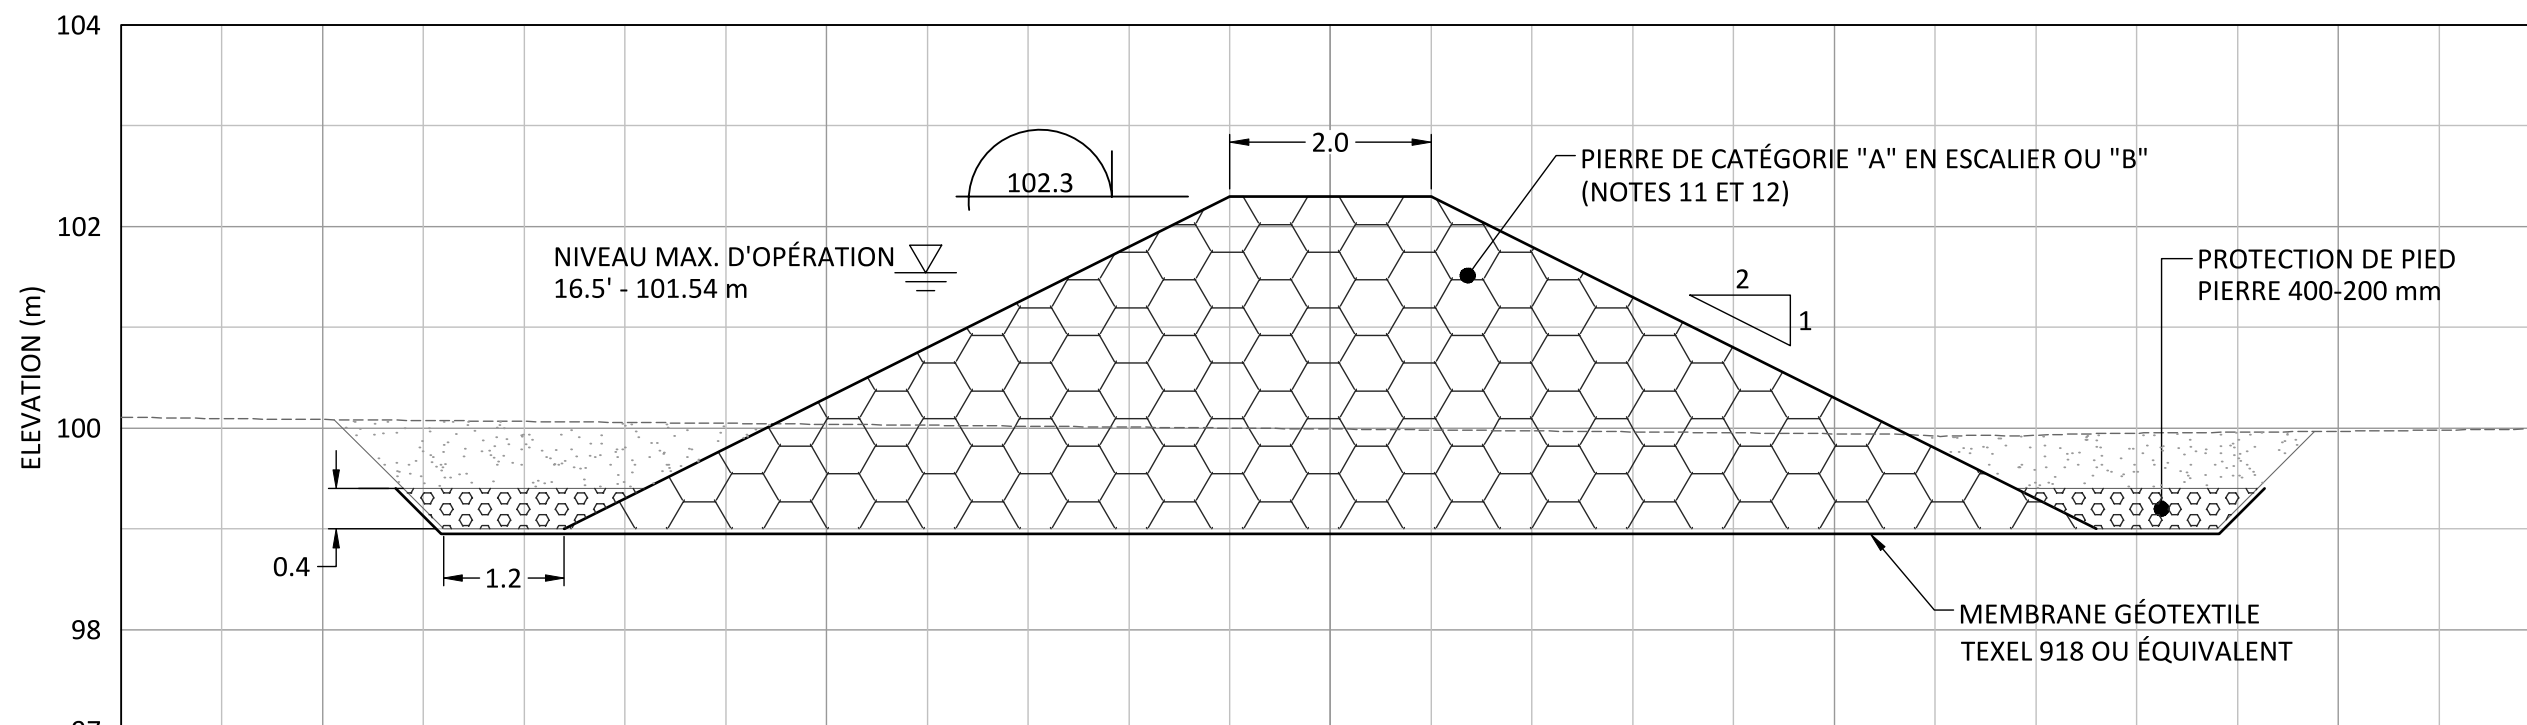


COUPE TYPE - SECTION B
ÉCHELLE: 1:75

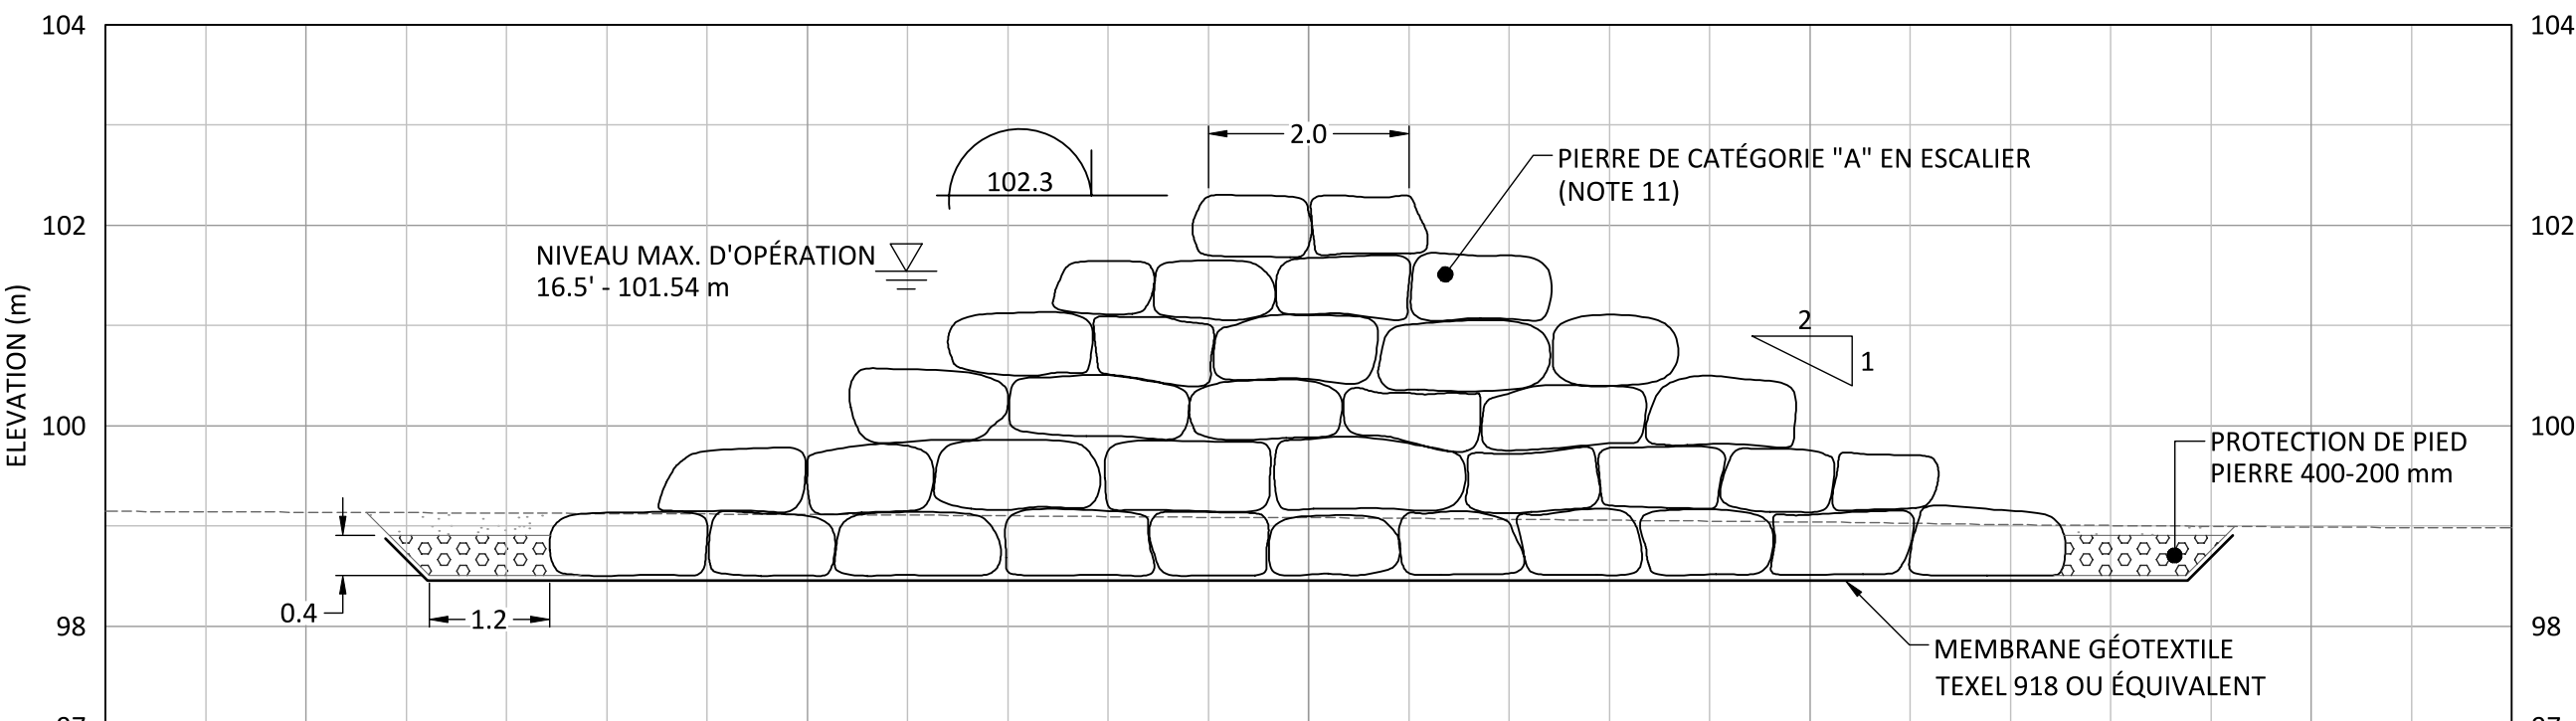


COUPE TYPE - SECTION C
ÉCHELLE: 1:75

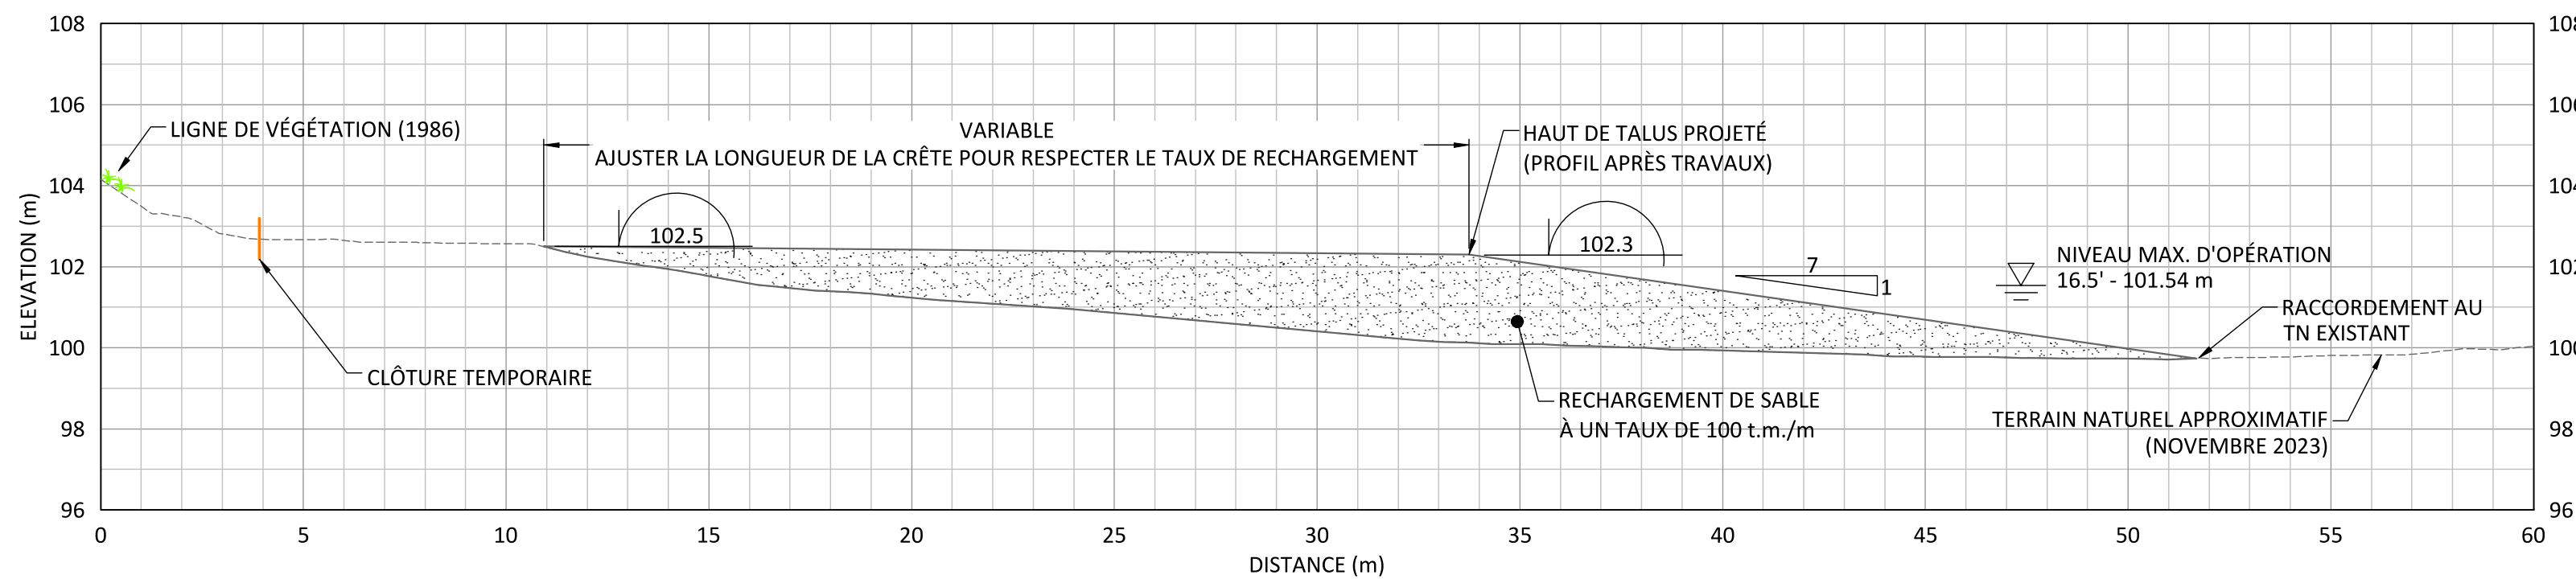


COUPE CH. 2+030 @ 2+115
ÉCHELLE: 1:150

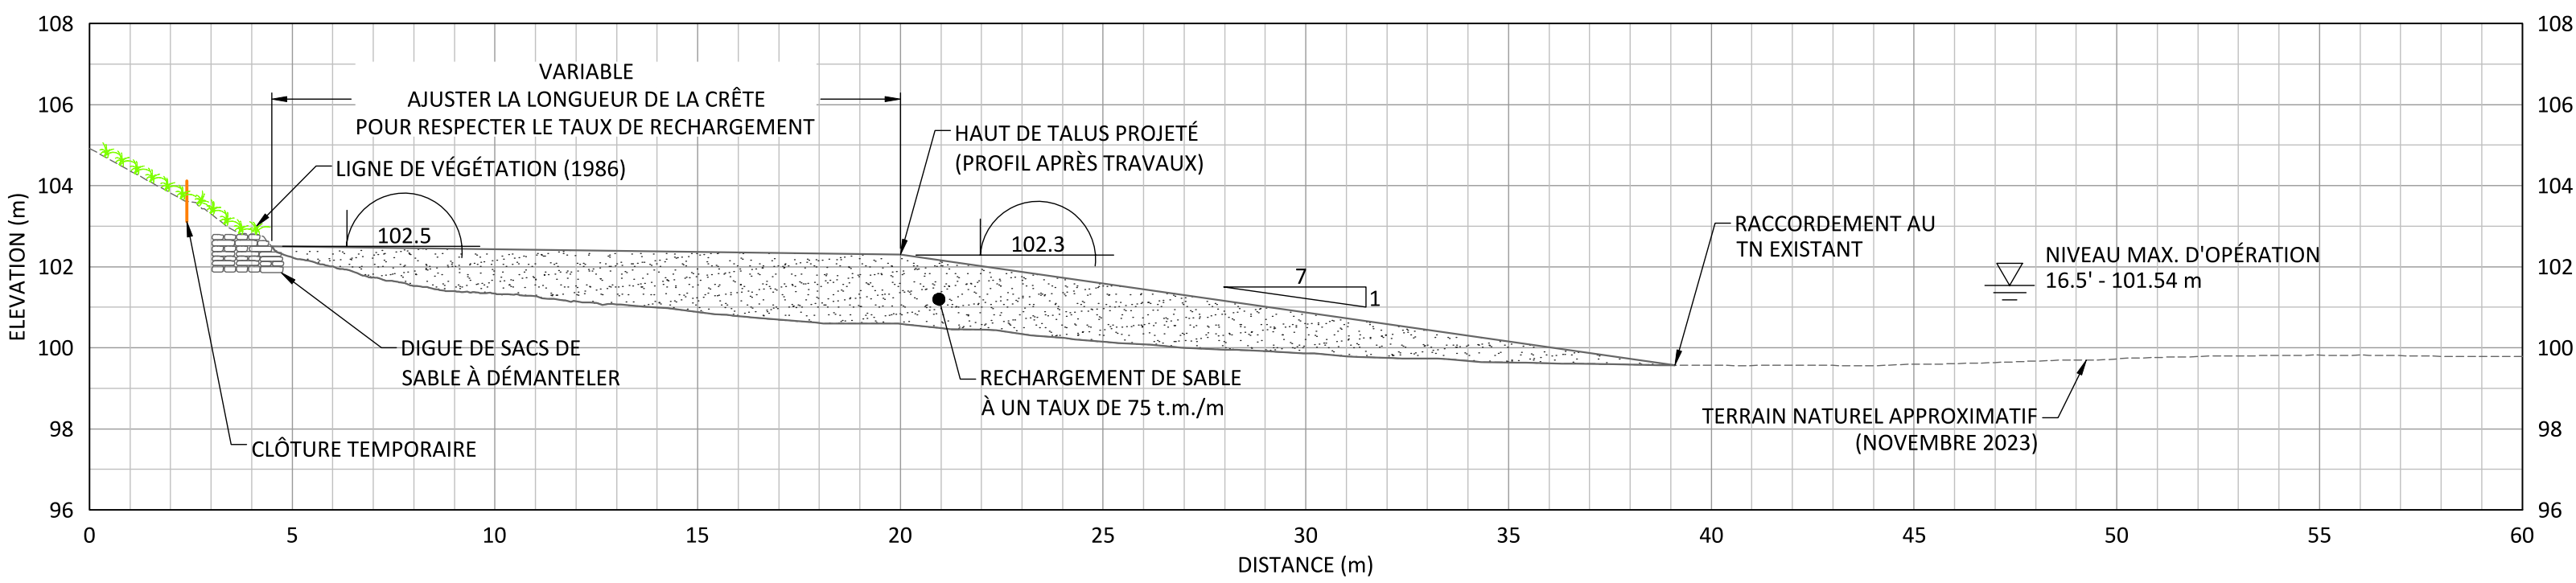


COUPE CH. 2+125 @ 2+165
ÉCHELLE: 1:150

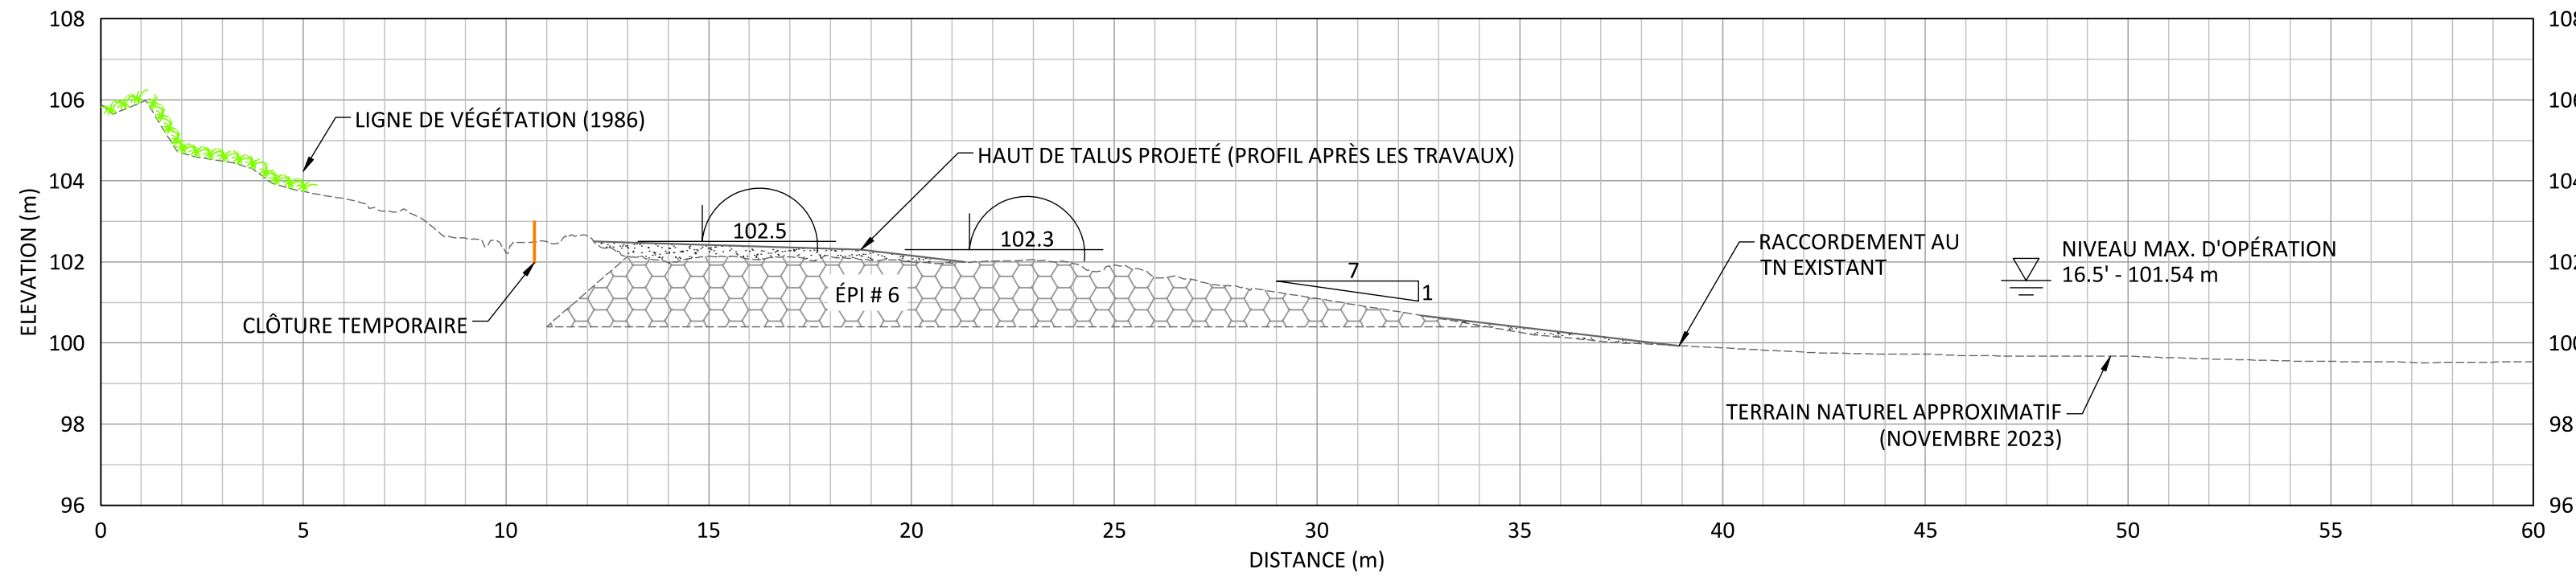

COUPE CH. 2+188.5
ÉCHELLE: 1:150

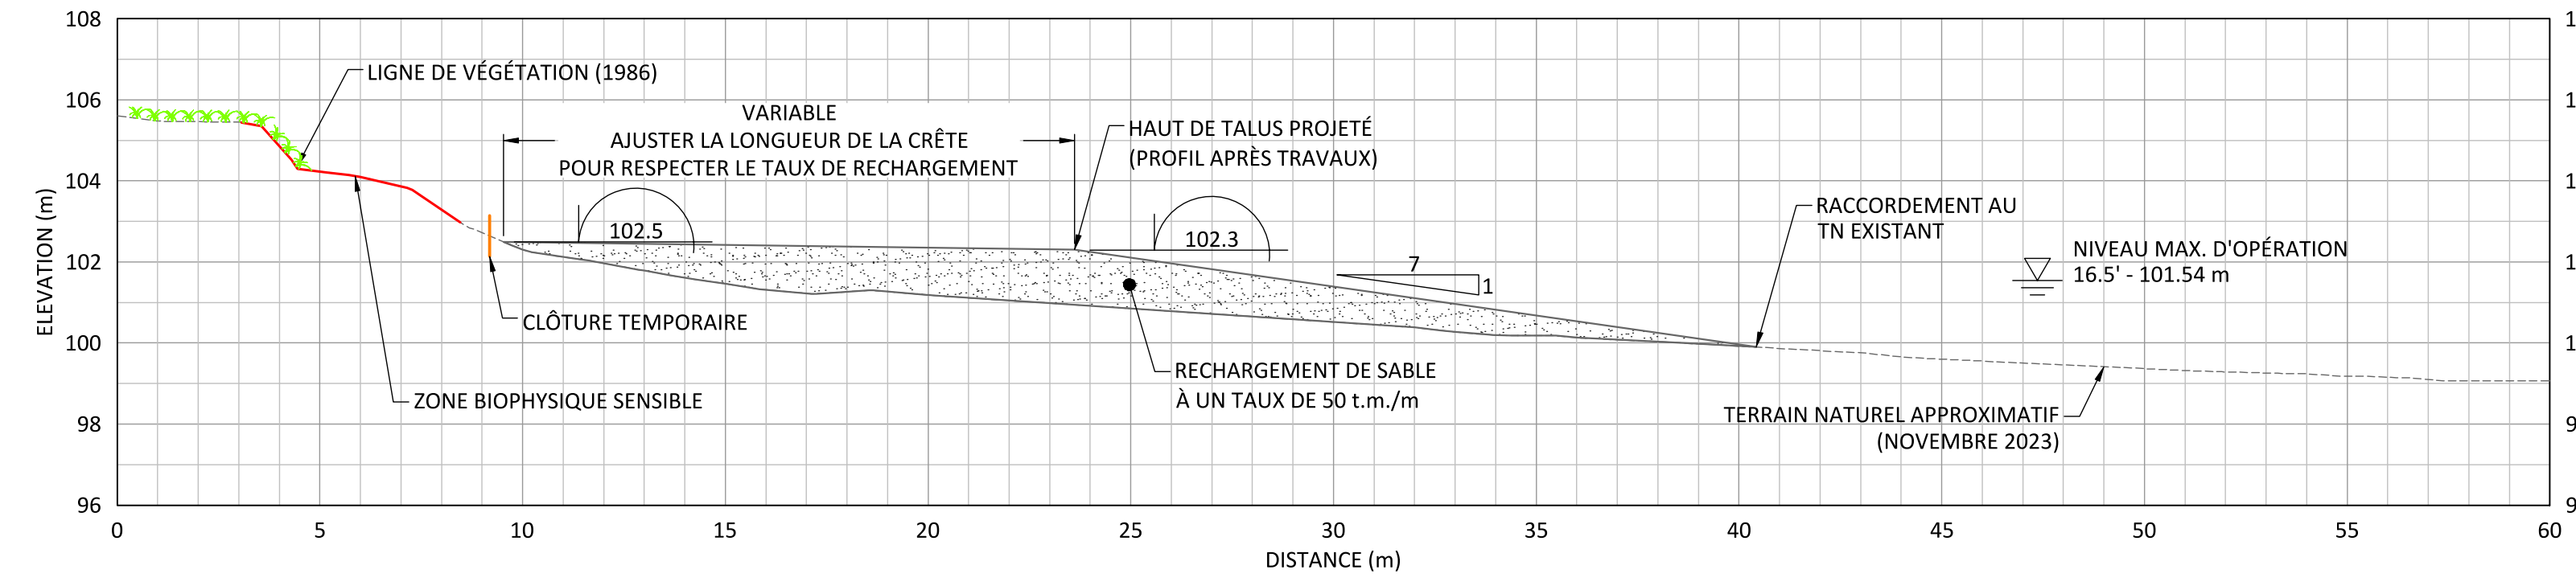


COUPE CH. 2+165 @ 2+220
ÉCHELLE: 1:150

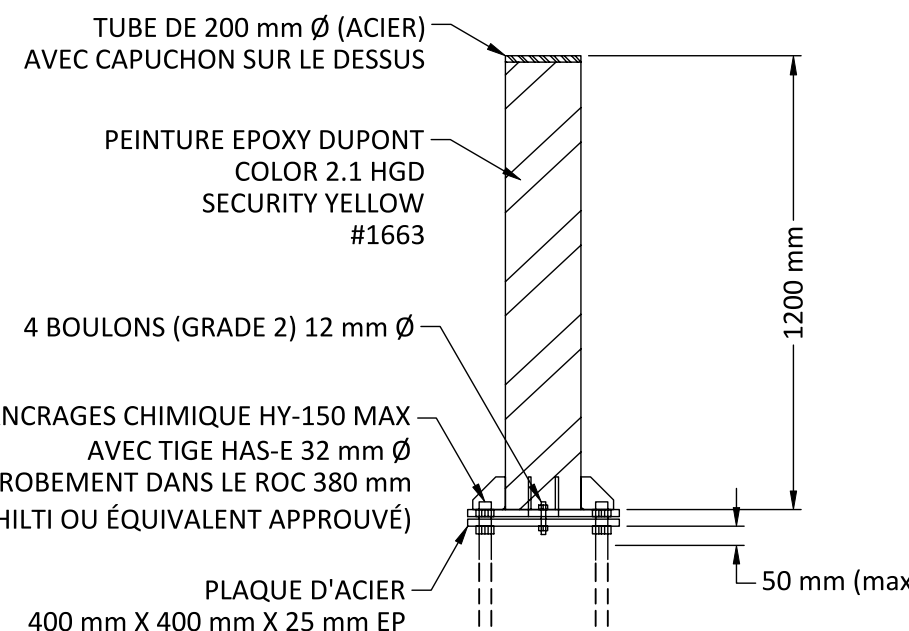

VUE DE PROFILE - BALISE D'AIDE À LA NAVIGATION

ÉCHELLE: 1:20

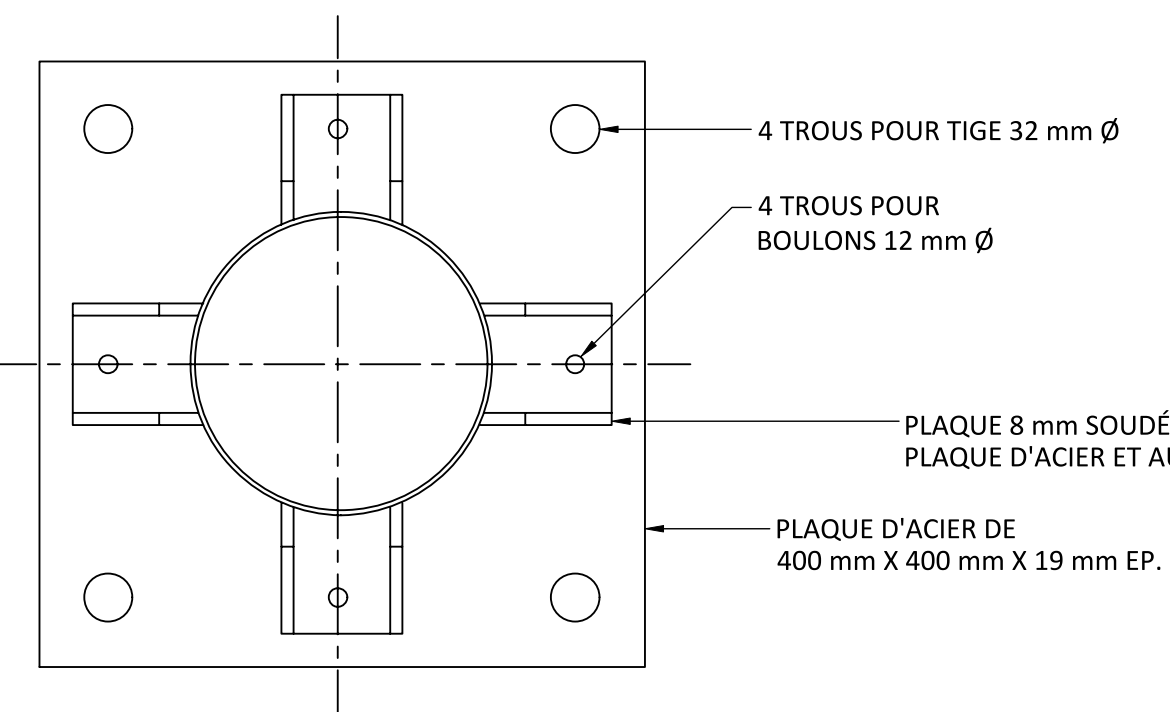

VUE EN PLAN - BALISE D'AIDE À LA NAVIGATION

ÉCHELLE: 1:5

PLANS DÉFINITIFS
2024-07-19

LEGENDE:

NOTES GÉNÉRALES:

- TYPE DE TRAVAUX:
 - RECHARGEMENT DE SABLE SUR 190 m
 - CONSTRUCTION D'UN ÉPI DE 90 m
 - DÉMOLITION PARTIELLE DE L'ÉPI 2 SUR 20 m
- FOND DE PLAN:
 - ORTHOPHOTO: MERN (2020)
 - RELEVÉS TOPOGRAPHIQUE ET BATHYMÉTRIQUE RÉALISÉS EN NOVEMBRE 2023, DATUM HORIZONTAL NAD83 (CSRS)
 - TOUTES LES DIMENSIONS ET ÉLEVATIONS SUR LES PLANS SONT EN SYSTÈME MÉTRIQUE.
 - TOUTES LES DIMENSIONS SONT EN MÈTRES SAUF INDICATION CONTRAIRE.
 - LES DONNÉES SONT REPRÉSENTÉES SELON LE SYSTÈME DE PROJECTION MTM FUSEAU 7, DATUM HORIZONTAL NAD83 (CSRS).
 - L'ENTREPRENEUR EST RESPONSABLE D'IMPLANTER ET DE VALIDER LES REPÈRES.
 - TOUTS LES ÉQUIPEMENTS EN PLACE SONT À PROTÉGER ET À REMETTRE EN PLACE APRÈS LES TRAVAUX.
 - L'ENTREPRENEUR DEVRA PRÉVOIR L'ENLÈVEMENT DE LA GLACE OU DE LA NEIGE AFIN DE PERMETTRE LA MISE EN PLACE DU MATÉRIEL.
 - ZONES BIOPHYSIQUE SENSIBLE ET LIMITE DE VÉGÉTATION: AUCUNE CIRCULATION ET AUCUN DÉPÔT DE MATÉRIEL NE SONT PERMIS DANS CES ZONES.
 - CLÔTURE TEMPORAIRE: LA CLÔTURE DEVRA ÊTRE AJUSTÉE SUR LE TERRAIN ET INSTALLÉE DE FAÇON SÉCURITAIRE AFIN D'ÉVITER L'ACCÈS AU PUBLIC ET AU VÉHICULES TOUT-TERRAIN:
 - CLÔTURE DE TYPE À NEIGE DE SEKUR;
 - HAUTEUR: 1.2 m;
 - POTEAUX EN TÊTE LÉGER PEINTS VERT 25 mm X 25 mm X 25 mm
 - CALIBRE DES PIERRES:
 - CALIBRE A : 1080 À 1400 mm (1600 À 3500 KG)
 - CALIBRE B : 710 À 1250 mm (450 À 2500 KG)
 - CALIBRE B2 : 340 À 1250 mm (50 À 2500 KG)
 - UTILISER TOUTE LA PIERRE DE CATÉGORIE "A" RÉCUPÉRÉE AVANT D'UTILISER LA PIERRE CATÉGORIE "B".

REGISTRE DES ÉMISSIONS			REGISTRE DES RÉVISIONS			SYSTÈME DE RÉFÉRENCE			CLIENT:			SCAUL:			PROGRAMME DE STABILISATION DES BERGES DU LAC SAINT-JEAN A24-H25		
EMI./ DATE	BUT & DISTRIBUTION		REV./ DATE	OBJET DE LA RÉVISION		RÉFÉRENCE HORIZONTALE: NAD83 (CSRS) MTM ZONE 7			ÉNERGIE ÉLECTRIQUE			lasalle nhc			SITE 94.03.01, MÉTABETCHOUAN-LAC-À-LA-CROIX		
A 2024-06-19	PRÉLIMINAIRE					RÉFÉRENCE VERTICALE: HTv2.0 (COV028)			DES BERGES DU LAC SAINT-JEAN			5600, boul. des Galeries, bureau 530			CONSTRUCTION ÉPI #6A ET RECHARGEMENT DE SABLE (COUPES)		
B 2024-07-19	DÉFINITIFS					ÉLEVATION GÉODÉSIQUE OU ZÉRO CARTOGRAPHIQUE N/A			100 RUE SAINT-JOSEPH, BUREAU 109			Quebec (Quebec), G2K 2H6, Canada					
						NIVEAU CARACTÉRISTIQUES DE L'EAU:			ALMA, QUÉBEC, G8B 7A6, CANADA			121069			121069		
						EL. GÉODÉSIQUE (m) VS SYSTÈME RIO TINTO (pieds)			#ref. client: P23030531			2024-07-19			2024-07-19		
						102.5 m = 19.7 pieds			Chargé de projet: MATHIEU GAUTHIER			No OIQ			No OIQ		
						102.0 m = 18.0 pieds											
						101.84 m = 17.5 pieds											
						101.69 m = 17.0 pieds											
						101.54 m = 16.5 pieds											
						101.39 m = 16.0 pieds											
						101.08 m = 15.0 pieds											
						101.0 m = 14.7 pieds											
						100.5 m = 13.1 pieds											

