





VUE EN PLAN
1:750

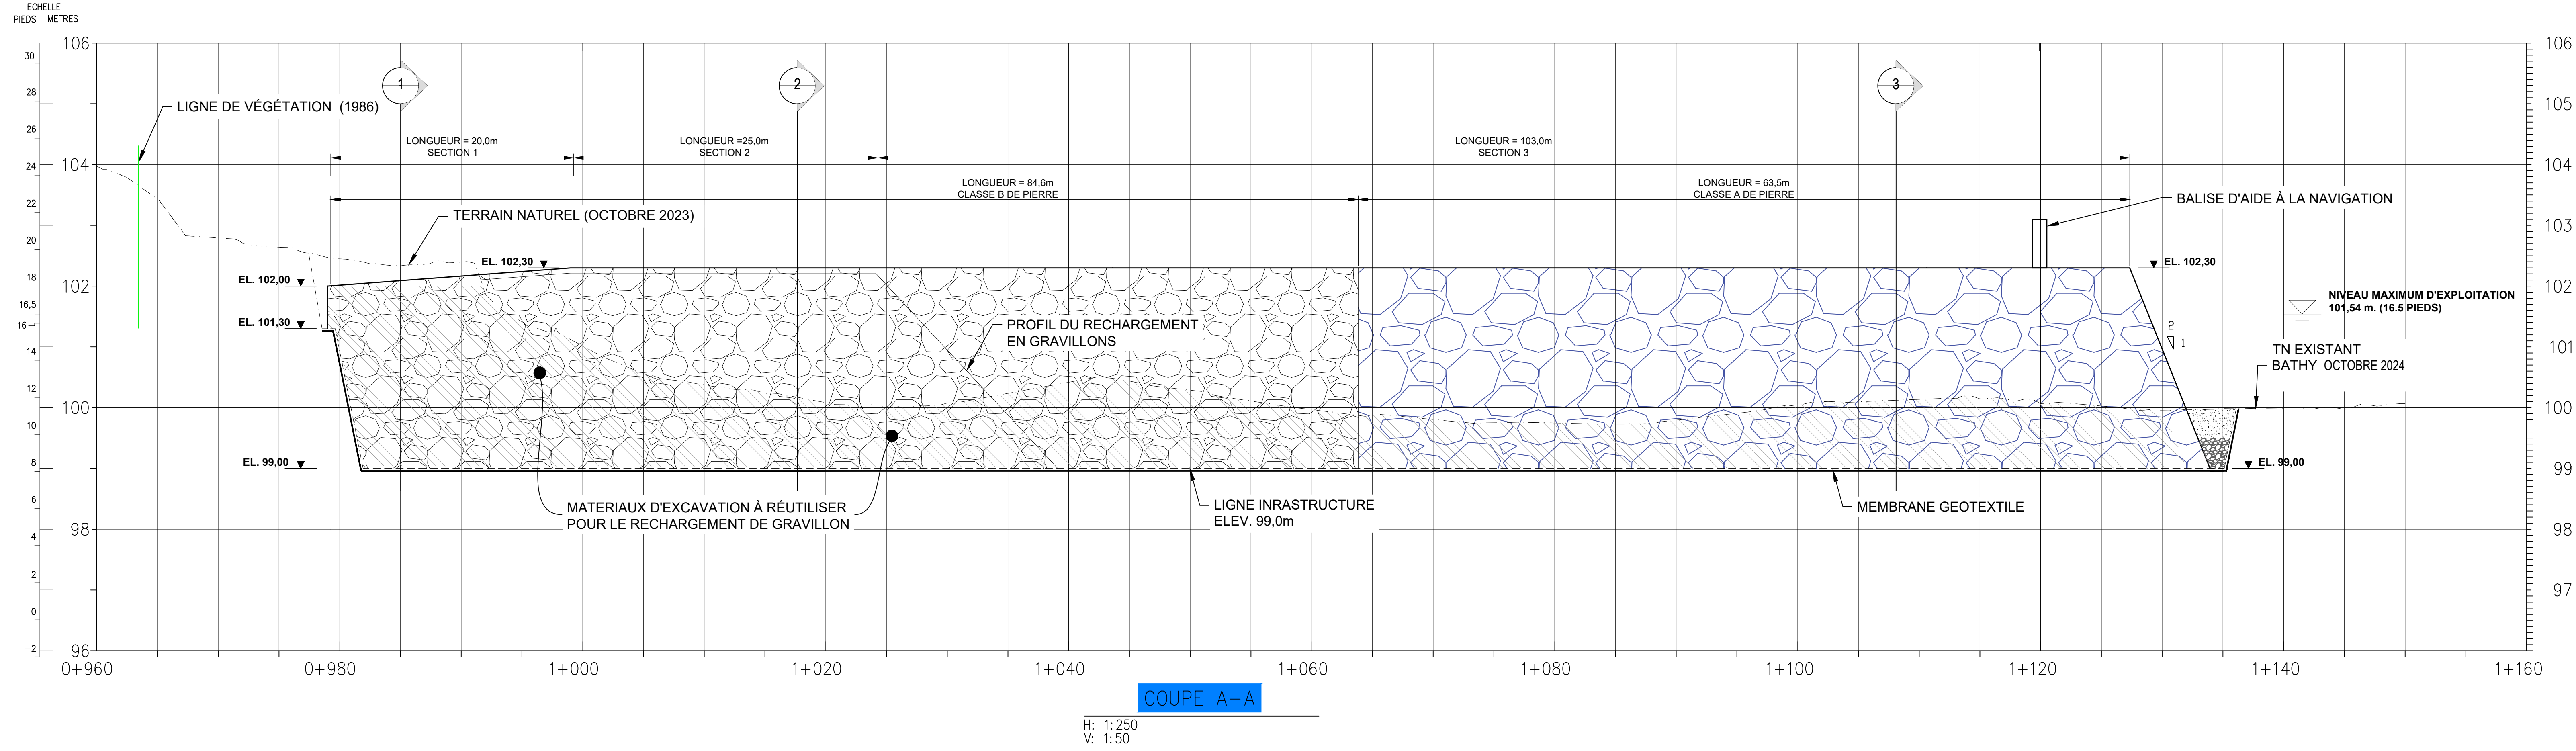

COUPE A-A


ECHELLE
PIEDS METRES

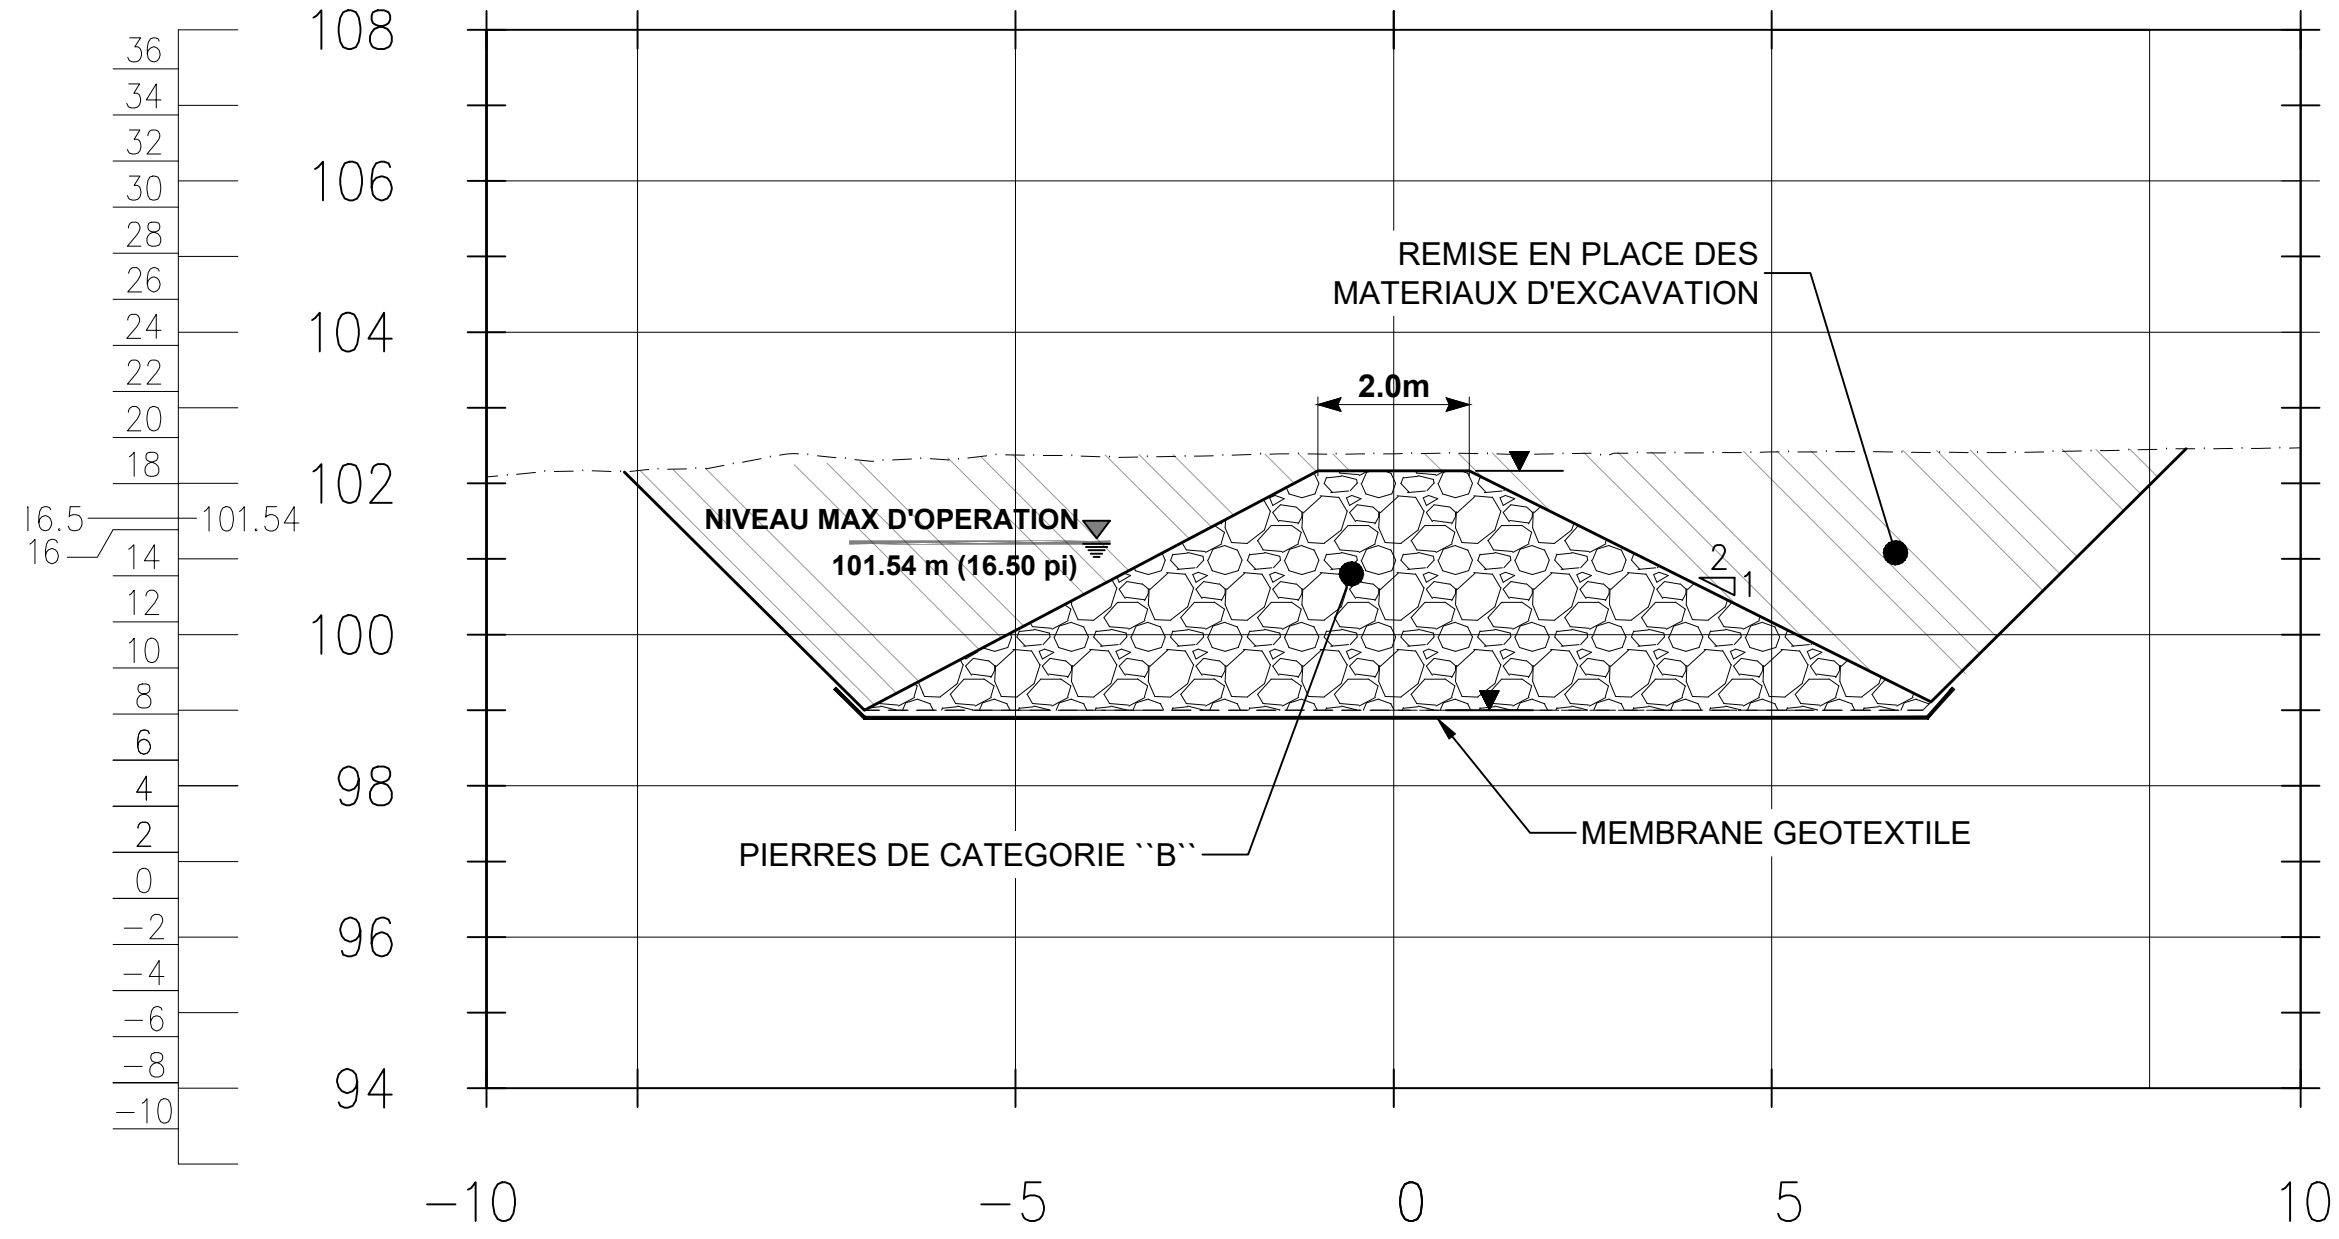

SECTION 1

H: 1:100
V: 1:100


ECHELLE
PIEDS METRES

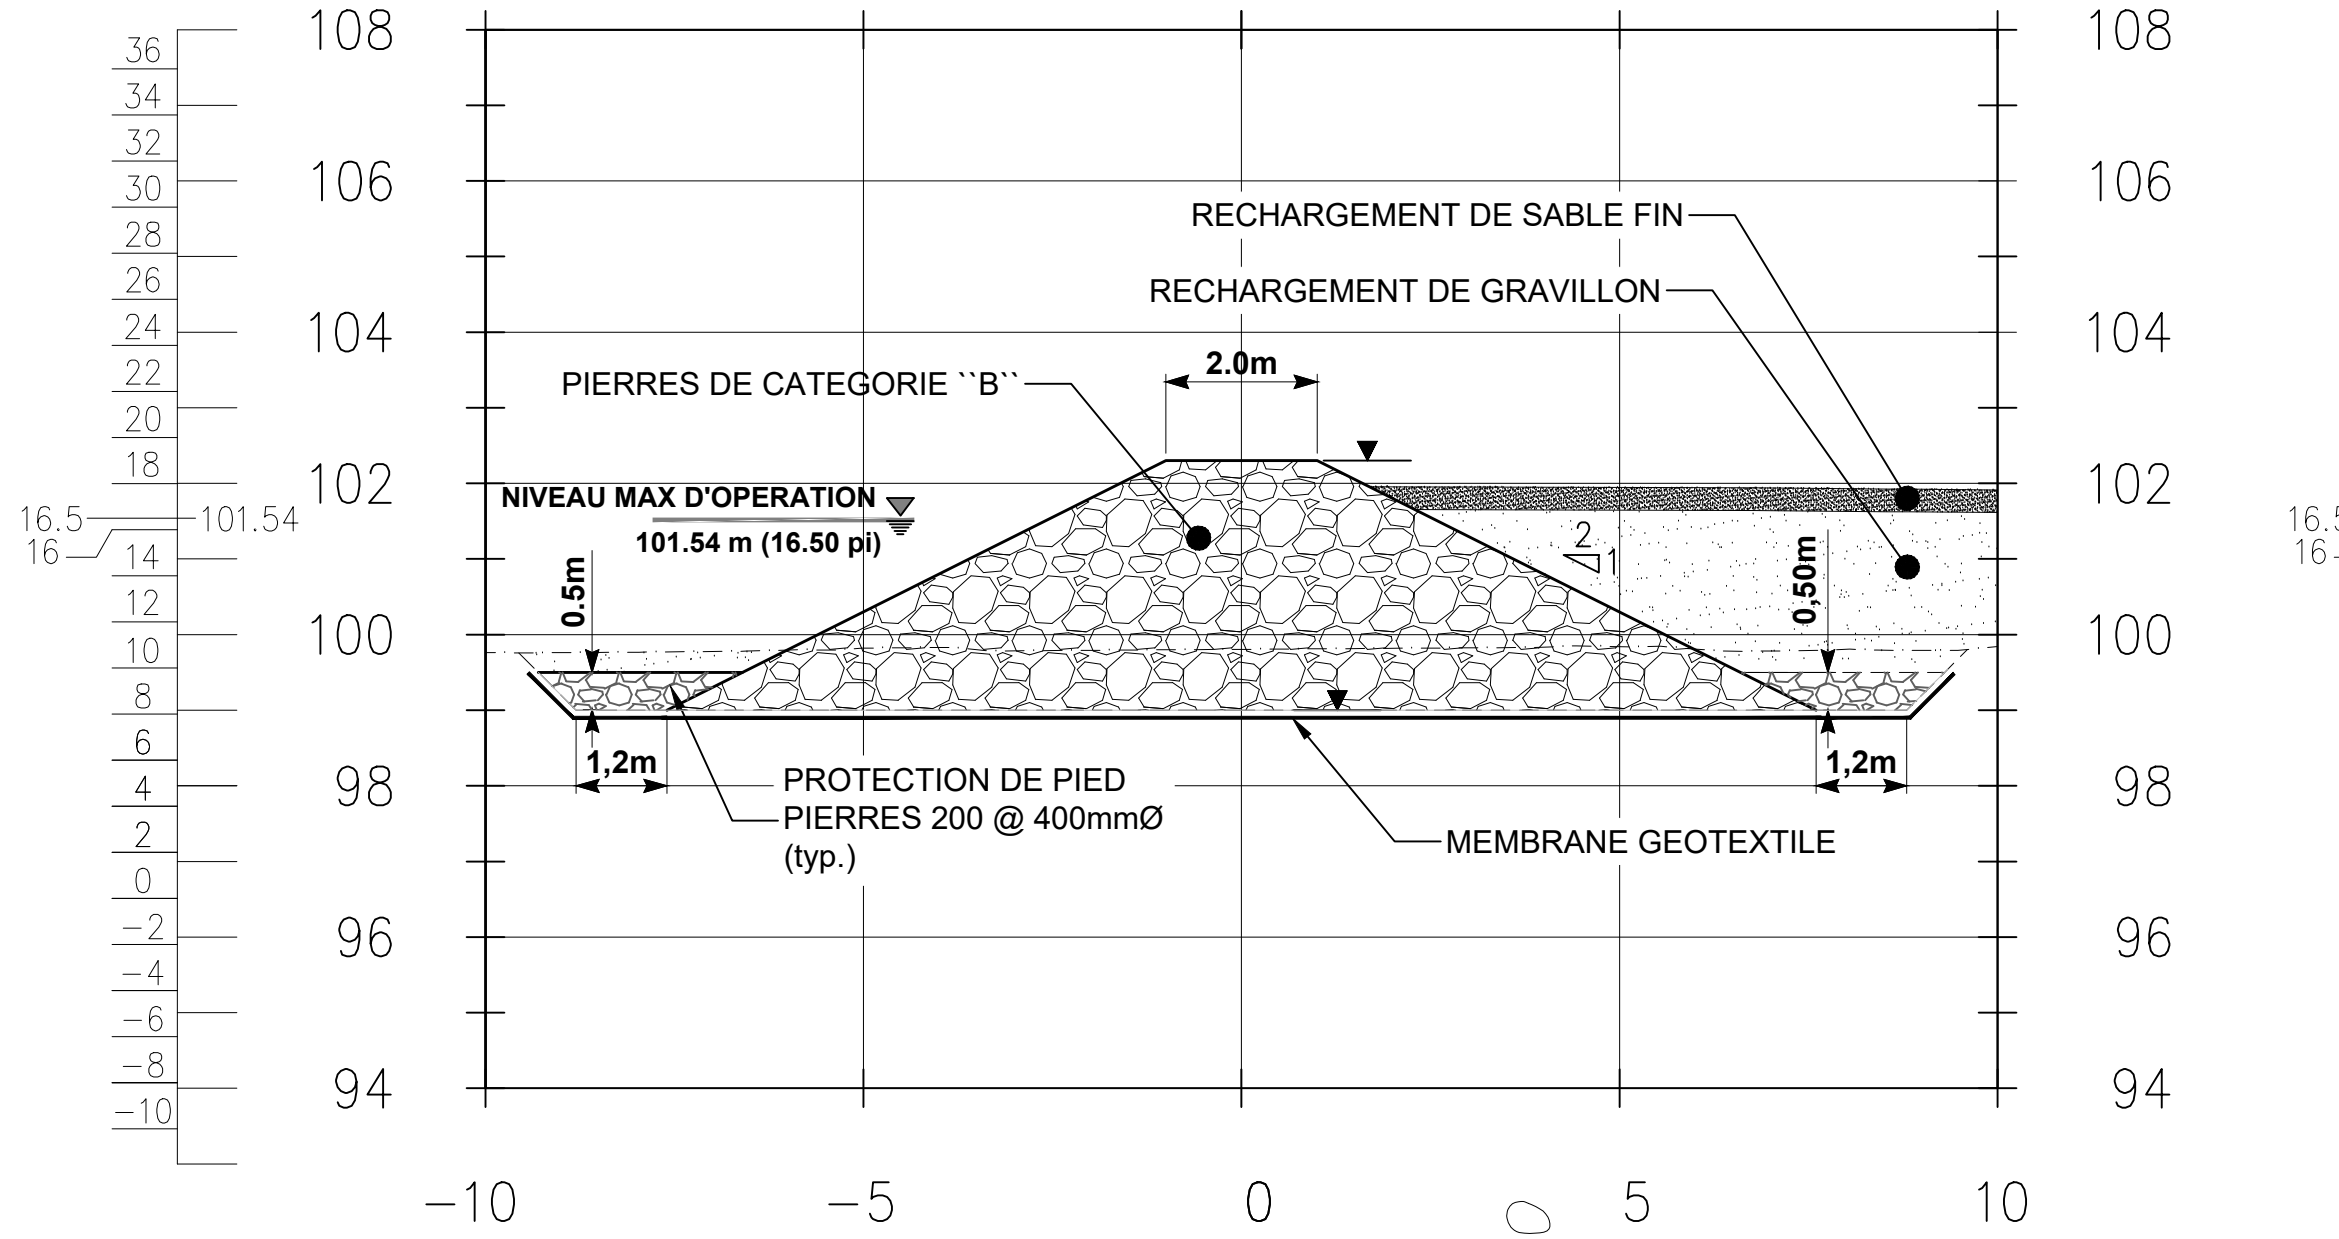

SECTION 2


H: 1:100
V: 1:100

ECHELLE
PIEDS METRES

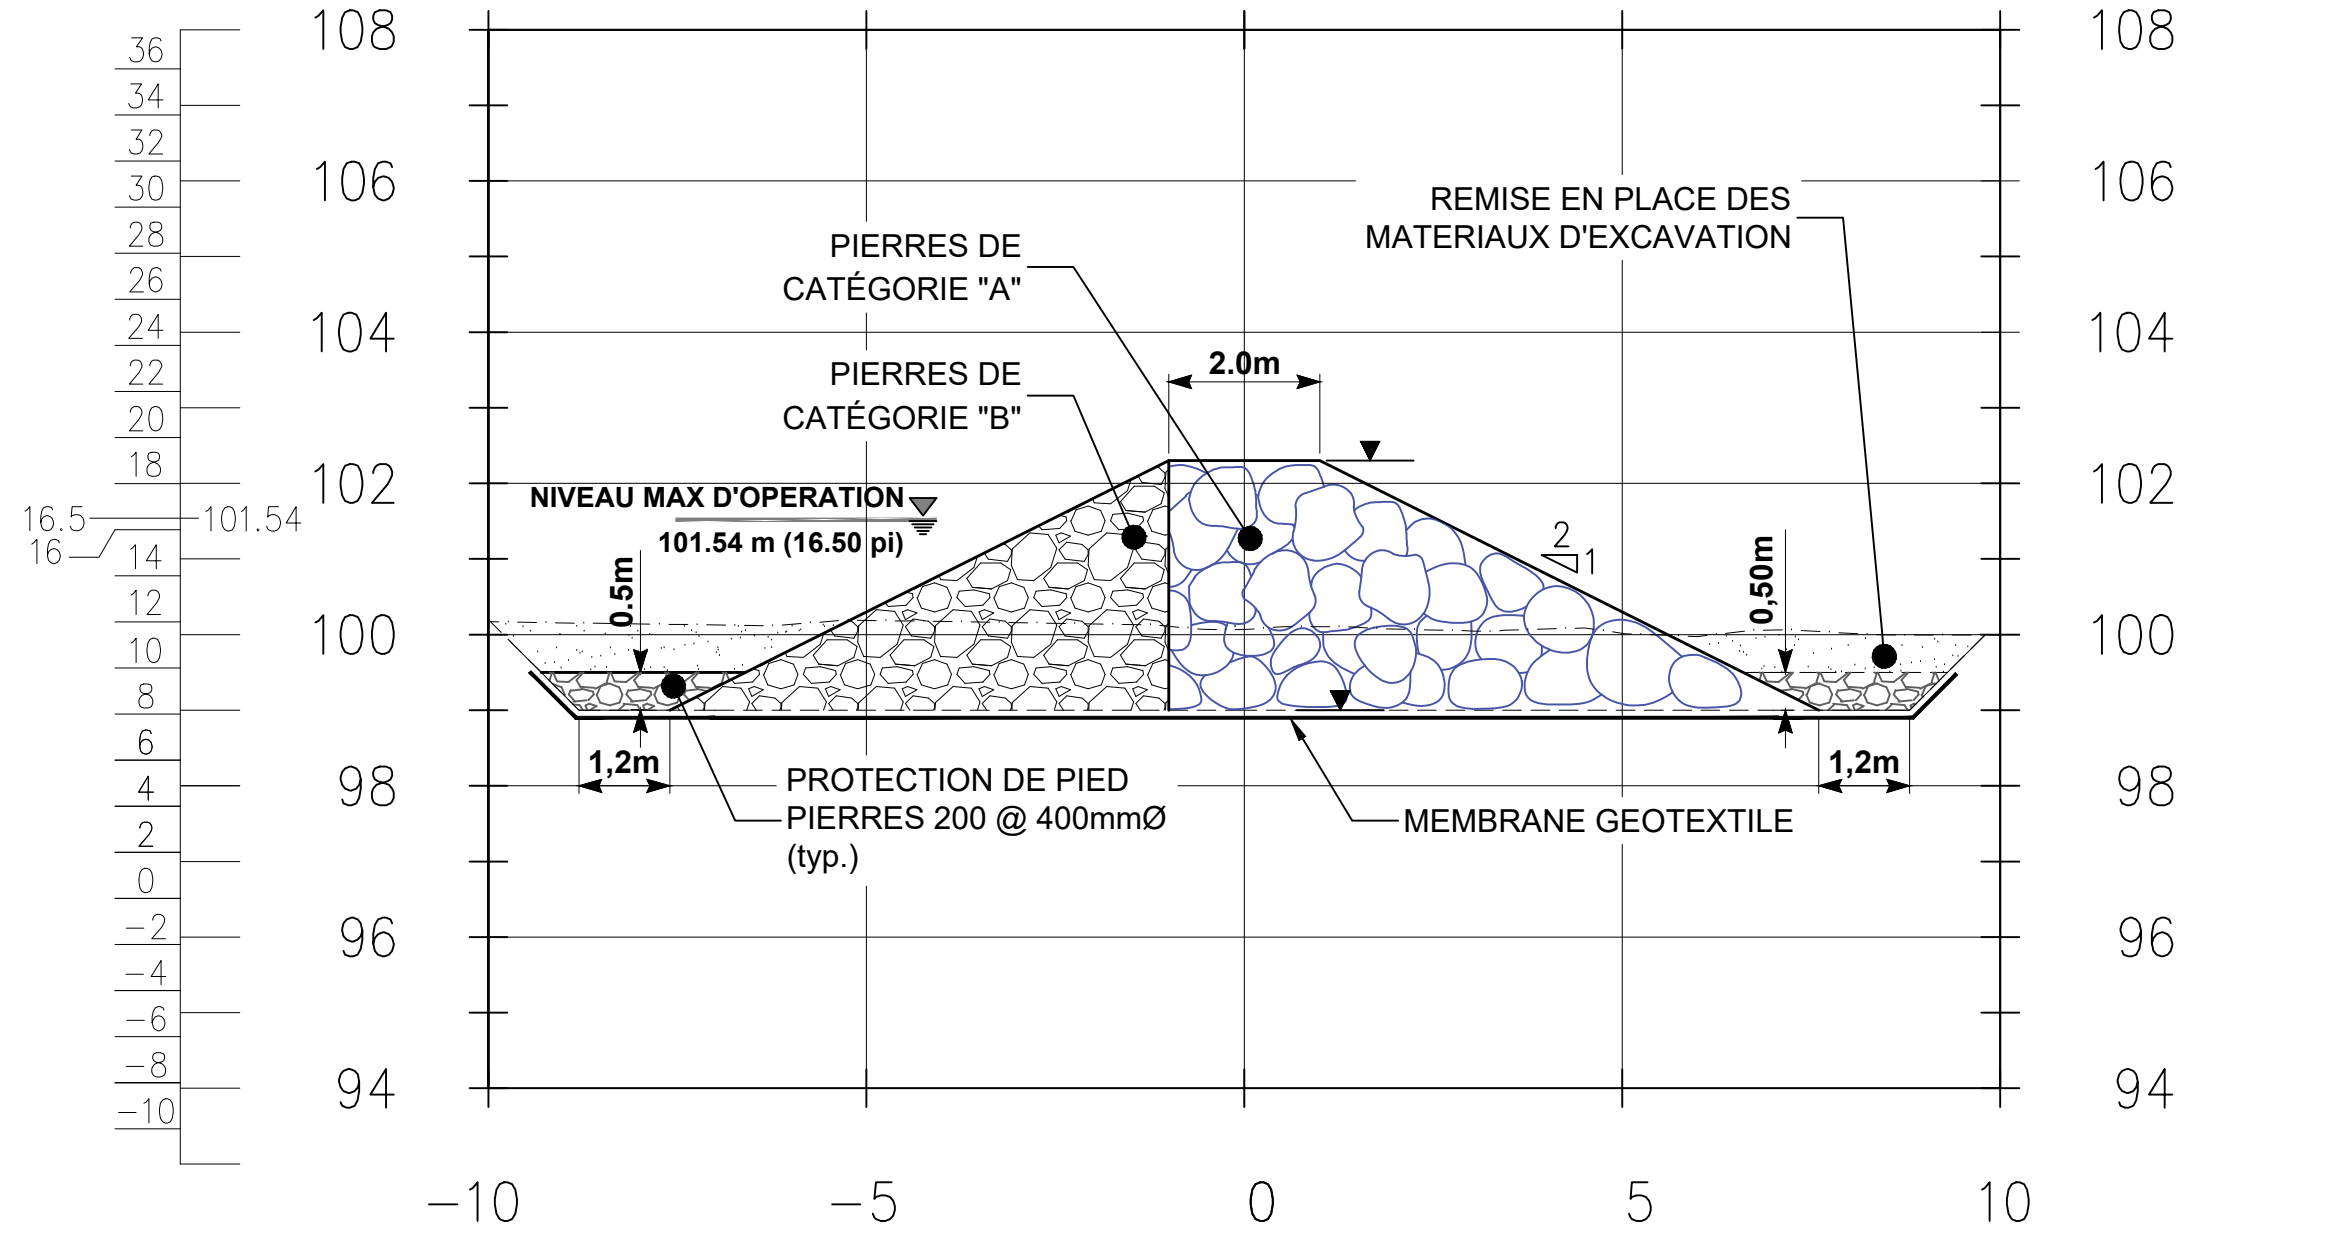

SECTION 3

H: 1:100
V: 1:100

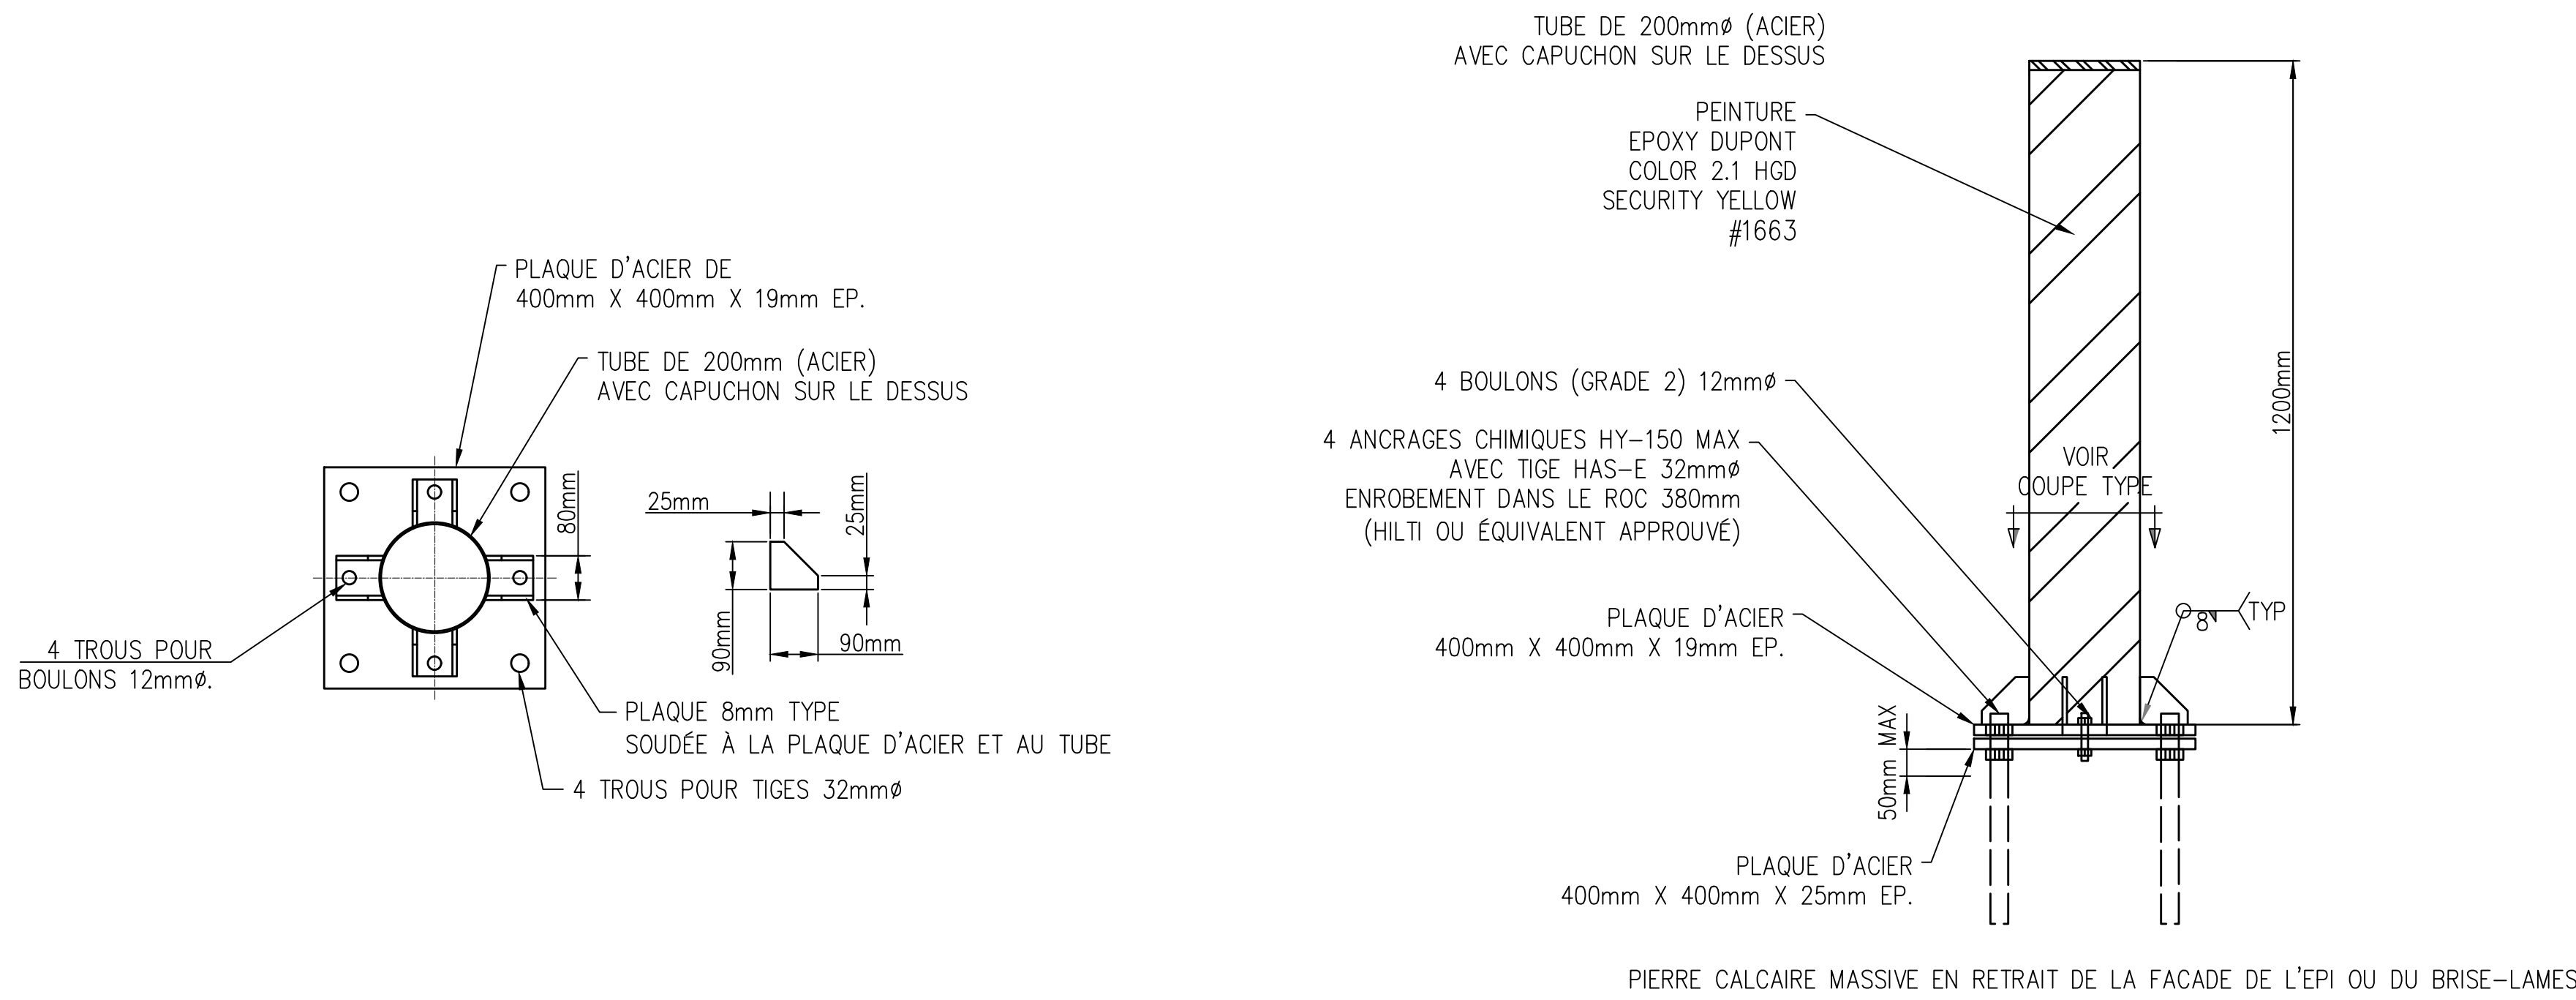

DETAIL DE BALISE D'AIDE A LA NAVIGATION
ECH. 1:10

DÉFINITIF
2024-08-23
B

	</
--	--	----


$$5/5$$
[illegible]