
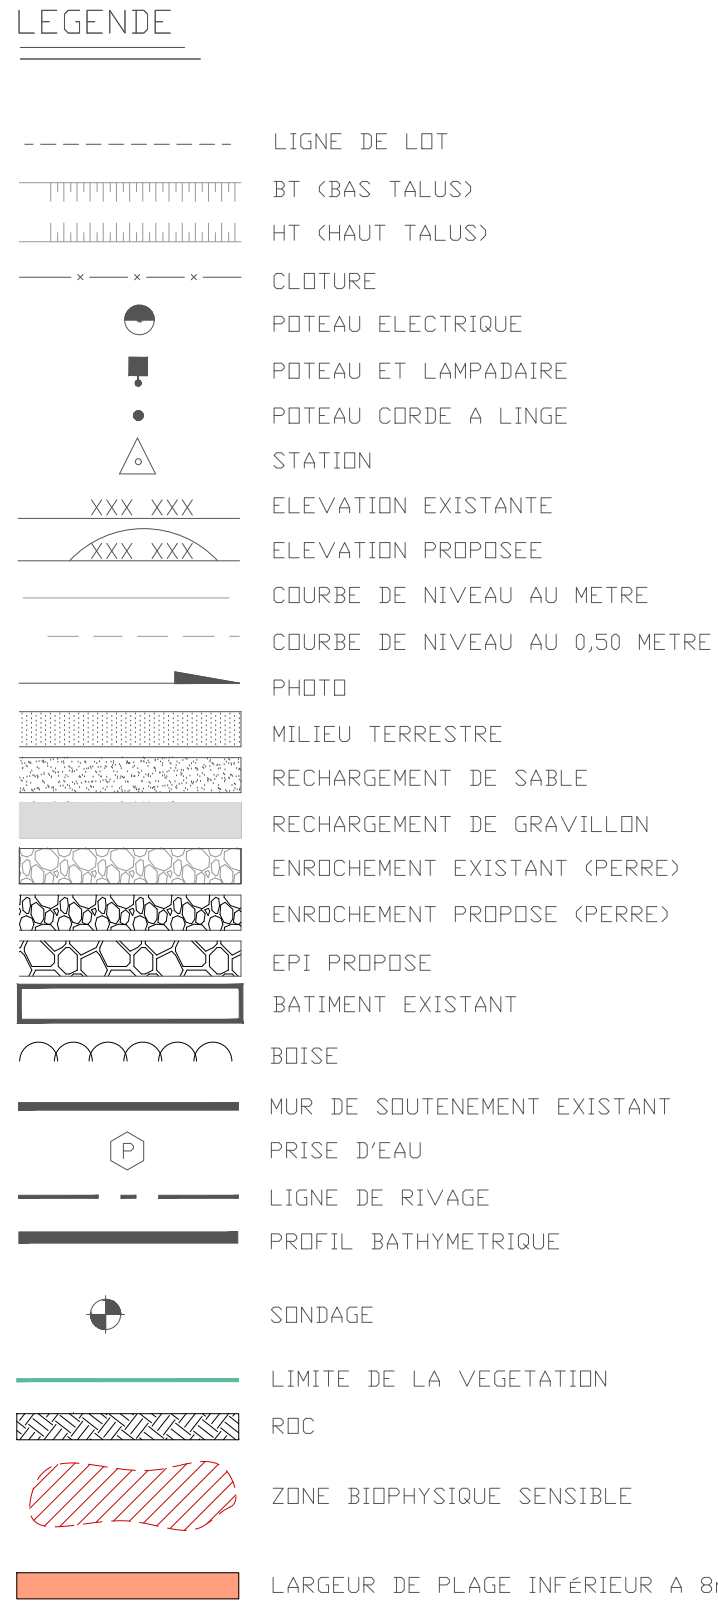
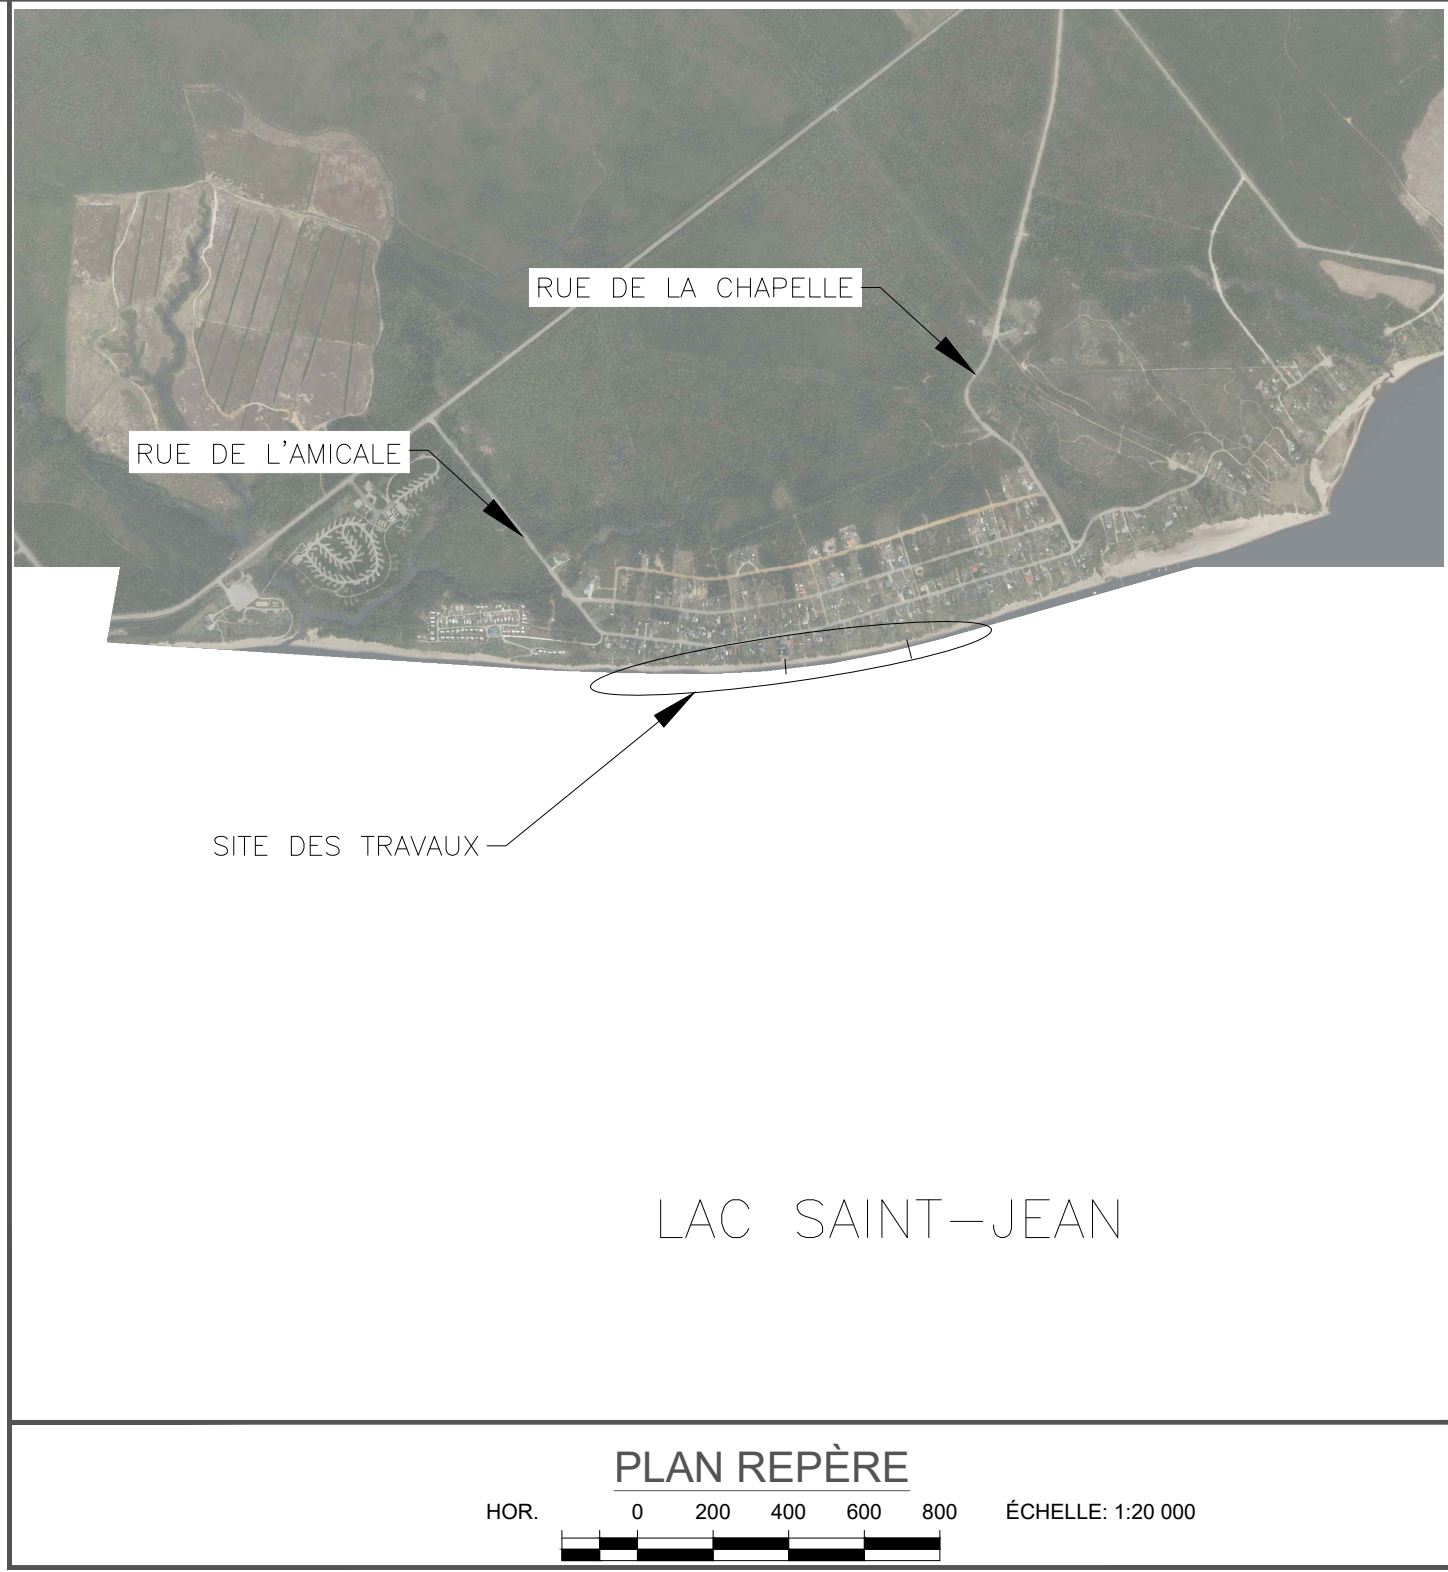
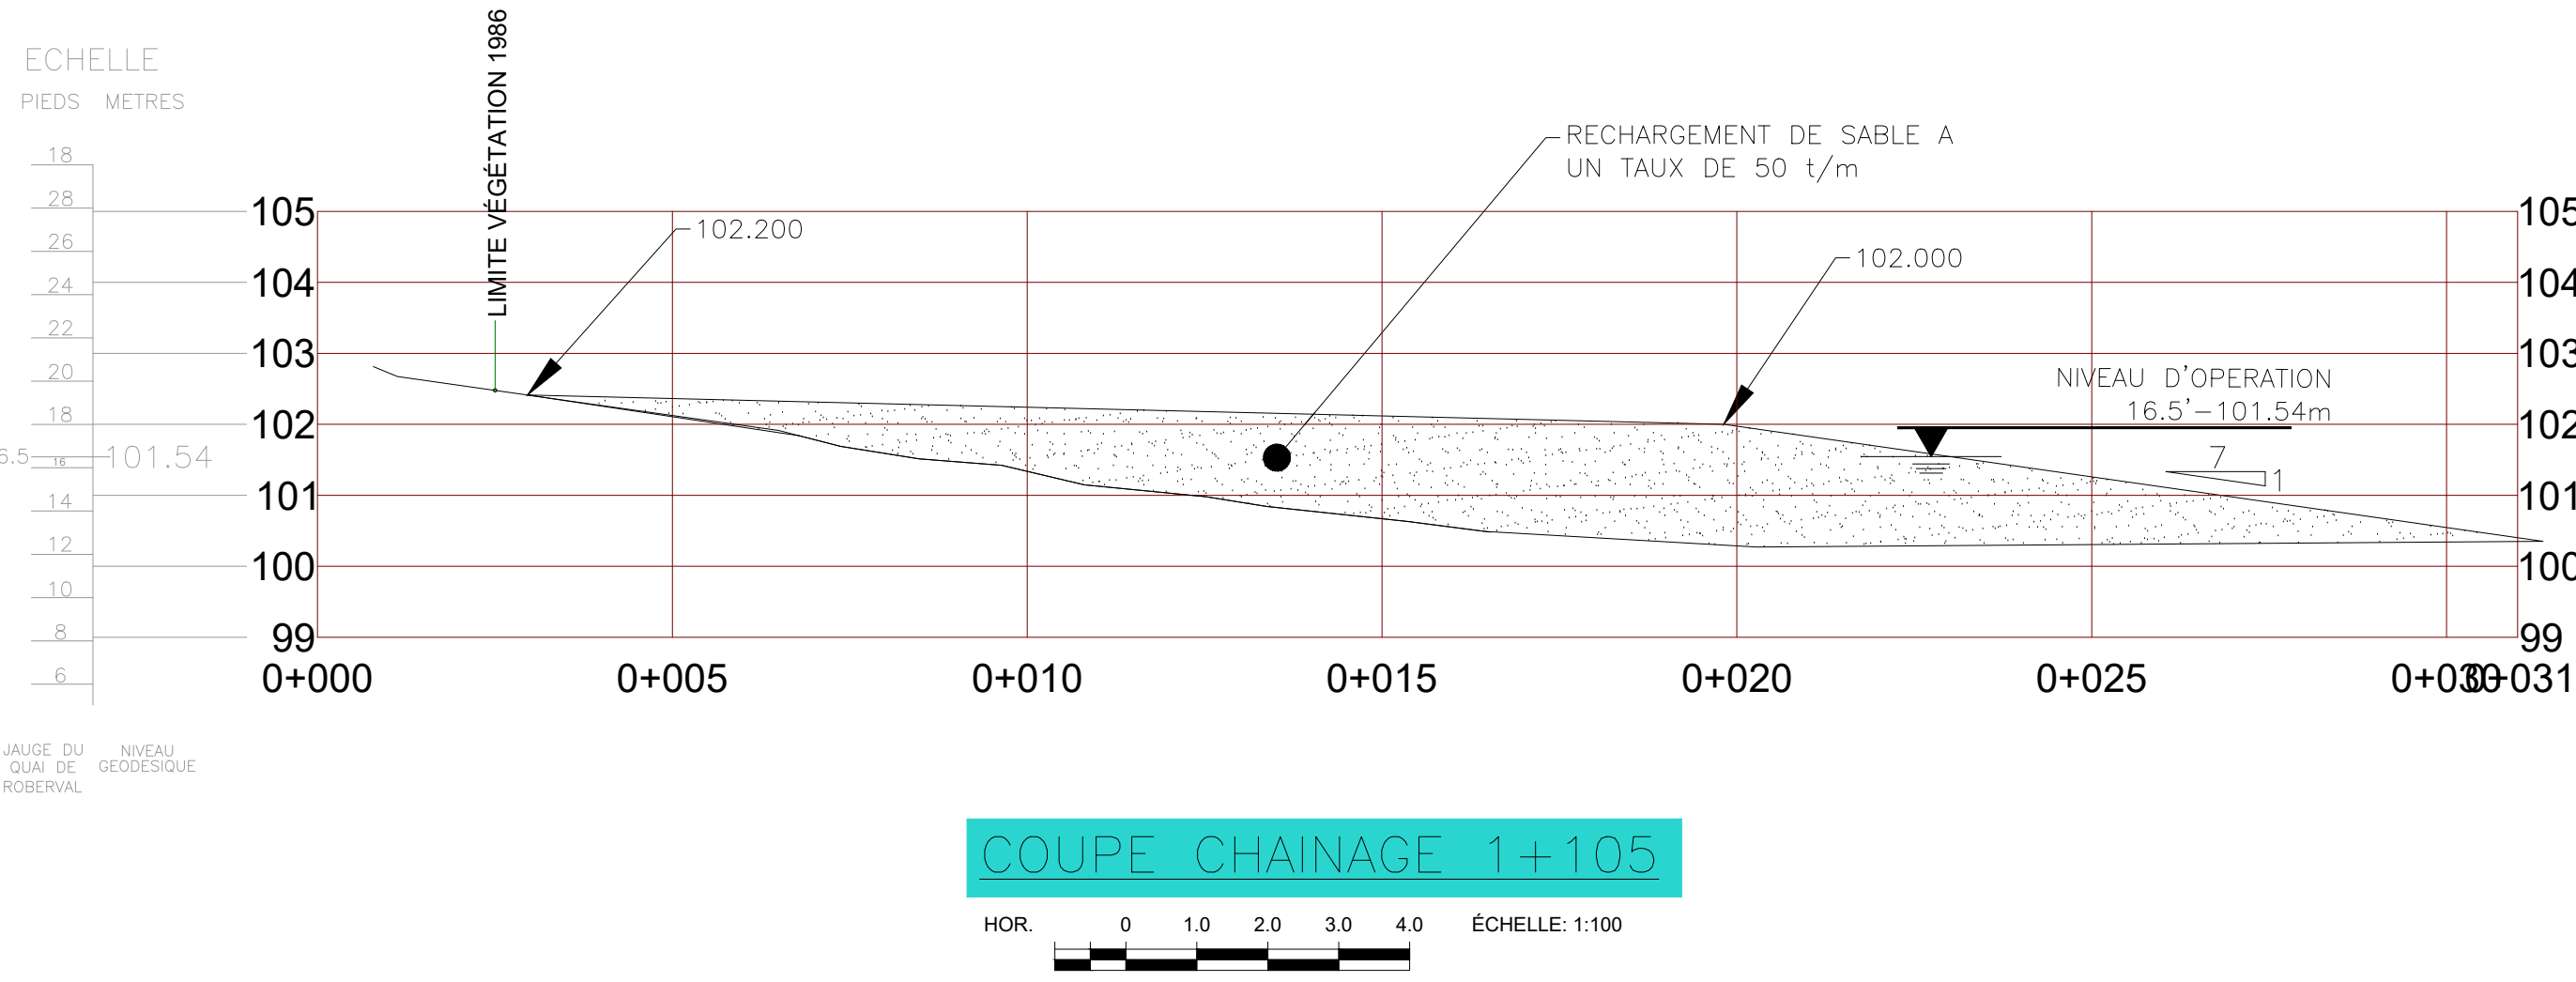


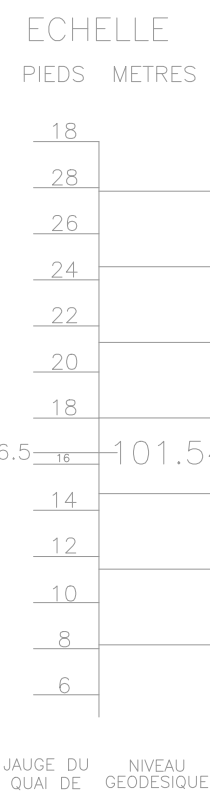

ADRESSE ET NOM DES RIVERAINS	
N° RUE DE L'AMICAL	NOM DU RIVERAIN
508	CLAUDIA TREMBLAY
512	LEWIS PILOTE
514	RODRIQUE POTVIN
516	DENIS MORIN
518	MARIO PELCHAT
520	JACYNTHÉ ROUSSEAU
522	DIANE CÔTE
526	GUY BONNEAU
528	CAROLE FORTIN & SONIA GAUDREAU
530	LOUISETTE FORTIN
532	DENIS BRIAND
534	ANIEL POISSON & LUCIE NOËL
536	PIERRE GAGNE
538	GABRIEL GIRARD & BÉRANGÈRE LAVOIE
540	ANDRÉ PERRON & CHANTALE DAIGLE
542	LUC GUY ET KATHLEEN SAINT-YVES
544	LAUDETTE CAQUETTE
546	CLAUDE BOISSONNEAU & SUZON GIGARD
548	NANCY BESSON ET GILLES MALOIN
550	GAGNON LEVIS ET NOËL STEPHANIE
552	GUY LEMIEUX & FRANCINE GOULET

COORDONNÉES DES STATIONS (NTM 8 NAD83)			
NOM	X	Y	Z
M06K0023	407 972,278	5 402 638,297	102.8

COORDONNÉES DES BORNES INAMOVIBLES (NTM 8)			
BORNE #	X	Y	
40	405 419.16	5 401 789.74	
39	405 505.07	5 401 798.32	
38	405 629.40	5 401 817.09	
37	405 710.84	5 401 831.28	
36	405 842.29	5 401 864.55	

TABLEAU DES NUMÉROS DE LOTS TOUCHÉS PAR LES TRAVAUX	
3 650 544	
3 650 629	
3 857 804	
3 857 883	
3 857 884	

NOTES:



- 1-TYPE DE TRAVAUX:
A) RECHARGEMENT DE SABLE SUR UNE LONGUEUR TOTALE DE 500 m.
- 2-FOND DE PLAN: ANNÉE 2017
2.1 ORTHO PHOTO: MOS. 17. 388-5400. 20CM_F08.TIF
2.2 RELEVÉ BATHYMETRIQUE: MAI 2025
2.3 RELEVÉ TERRESTRE: MAI 2025
- 3-TOUTES LES DIMENSIONS ET ELEVATIONS INDICUÉES SUR LES PLANS SONT EN SYSTÈME MÉTRIQUE
- 4-TOUTES LES DIMENSIONS SONT EN MÈTRES ET EN MILLIMÈTRES
- 5-L'ENTREPRENEUR EST RESPONSABLE D'IMPLANTER LES REPERES ET DE LES VALIDER
- 6-TOUTS LES ÉQUIPEMENTS EN PLACE SONT À PROTÉGER ET À REMETTRE EN PLACE APRÈS LES TRAVAUX
- 7-LA LOCALISATION DES BATIMENTS EXISTANTS APPARAISSANT SUR LES PLANS EST APPROXIMATIVE
- 8-TYPE D'APPROVISIONNEMENT: SABLE
- 9-ZONE BIOPHYSIQUE SENSIBLE. AUCUNE CIRCULATION ET AUCUN DÉPÔT DE MATÉRIAU NE SONT PERMIS DANS CETTE ZONE. LES ZONES SENSIBLES DOIVENT ÊTRE IDENTIFIÉES ET LOCALISÉES SUR LE CHANTIER AVANT LE DÉBUT DES TRAVAUX
- 10-LE NIVELLEMENT DES MATÉRIAUX EST PRÉVU AU PRINTEMPS 2026
- 11-CLOTURE TEMPORAIRE
LA CLOTURE DOIT ÊTRE AJUSTÉE SUR LE TERRAIN ET INSTALLÉE DE FAÇON SÉCURITAIRE AFIN D'EMPECHER L'ACCÈS AU PUBLIC AINSI QU'aux VÉHICULES "TOUT-TERRAIN"
-CLOTURE DE TYPE A NEIGE DE SÉCUR
-HAUTEUR 1.2m
-POTEAU EN TE LÉGER PEINT VERT
25mmx25mmx2.1m @ 3.05m c/c



Latitude: 48°44'52"N
Longitude: 72°7'34"W
Élévation: 116.66±3.37 m
Précision: 5.47 m
Temps: 15-05-2025 15:10:09
Note: Accès proposé



--	--	

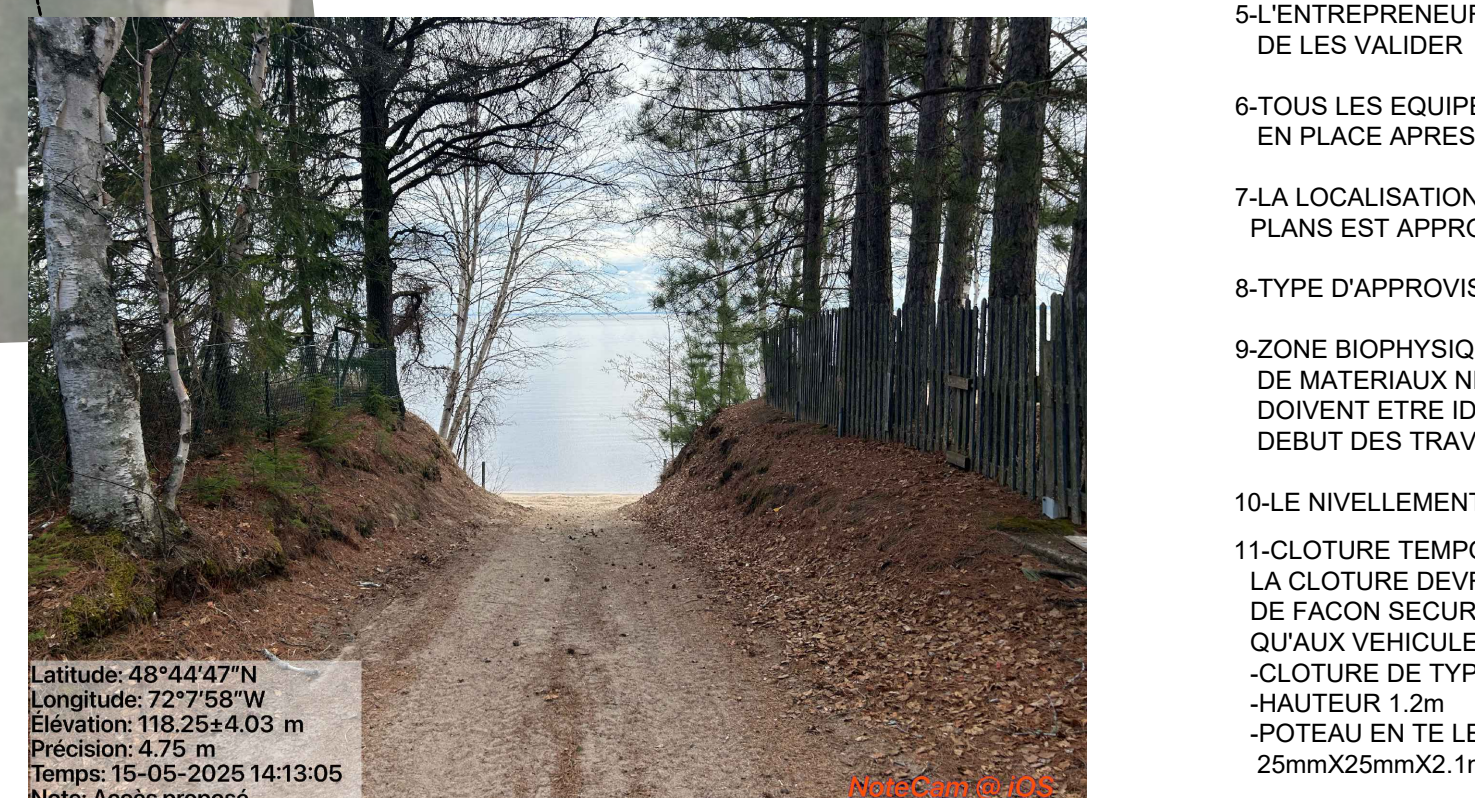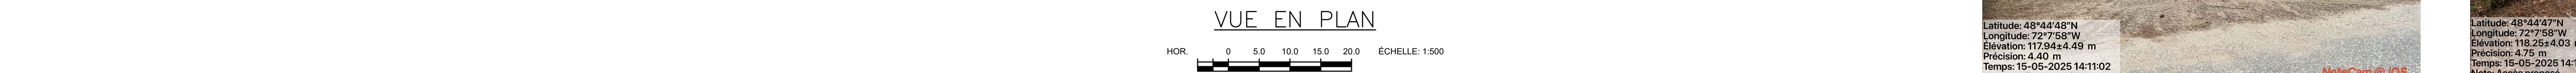

DONNEES DES STATIONS (MTM 8 NAD83)			
X	Y	Z	
972,278	5 402 638,297	102.8	

DONNEES DES BORNES MOBILES (MTM 8)			
X	Y		
405 094.43	5 401 781.35		
405 169.32	5 401 777.97		
405 315.75	5 401 783.85		
405 419.16	5 401 789.74		
405 505.07	5 401 798.32		

RioTinto				Energie Electrique 1955 Boul. Melton Saguenay, Québec, G7S 4L2, Canada	
CB	BRG	C	A0	2XXXXXX	EE R