



COORDONNEES DES BORNES INAMOVIBLES (MTM 8)			
BORNE	#	X	Y
43		405 094.43	5 401 781.35
42		405 169.32	5 401 777.97
41		405 315.75	5 401 783.85
40		405 419.16	5 401 789.74
39		405 505.07	5 401 798.32

NOTES:

- 1-TYPE DE TRAVAUX:
A) RECHARGEMENT DE SABLE SUR UNE LONGUEUR TOTALE DE 500m.
- 2-FOND DE PLAN: ANNÉE 2017
- 2.1 ORTHO PHOTO: MOS 17_386-540_20CM_F08.tif
- 2.2 RELEVÉ BAUTIMÉTRIQUE: MAI 2025
- 3-RELEVÉ TERRENIER: 2017-2025
- 4-TOUTES LES DIMENSIONS ET ELEVATIONS INDIQUÉES SUR LES PLANS SONT EN SYSTÈME MÉTRIQUE
- 4-TOUTES LES DIMENSIONS SONT EN MÈTRES ET EN MILLIMÈTRES
- 5-ENTREPRENEUR EST RESPONSABLE D'IMPLANTER LES REPÈRES ET DE PLACER LES TRAVAUX
- 6-TOUTS LES ÉQUIPEMENTS EN PLACE SONT À PROTÉGER ET À REMETTRE EN PLACES APRÈS LES TRAVAUX
- 7-LA LOCALISATION DES BÂTIMENTS EXISTANTS APPARAISSANT SUR LES PLANS EST APPROXIMATIVE
- 8-TYPE D'APPROVISIONNEMENT: SABLE
- 9-ZONE PROPHÉTIQUE SENSIBLE, AUCUNE CIRCULATION ET AUCUN DÉPÔT DE SABLE SONT PERMIS DANS CETTE ZONE. LES ZONES SENSIBLES DOIVENT ÊTRE IDENTIFIÉES ET LOCALISÉES SUR LE CHANTIER AVANT LE DÉBUT DES TRAVAUX
- 10-LE NIVELLEMENT DES MATÉRIAUX EST PRÉVU AU PRINTEMPS 2026
- 11-CLOTURE TEMPORAIRE
LA CLOTURE DEVRA ÊTRE AJUSTÉE SUR LE TERRAIN ET INSTALLÉE DE FAÇON À SÉPARER JARDIN D'UNIQUEMENT L'ACCÈS AU PUBLIC AUX VÉHICULES TOUT-TERRAIN.
CLOTURE DE TYPE A NEIGE DE SEKUR
HAUTEUR: 1.2m
POTEAU EN TE LÉGER PEINT VERT
25mmx25mmx2.1m @ 3.05m c/c

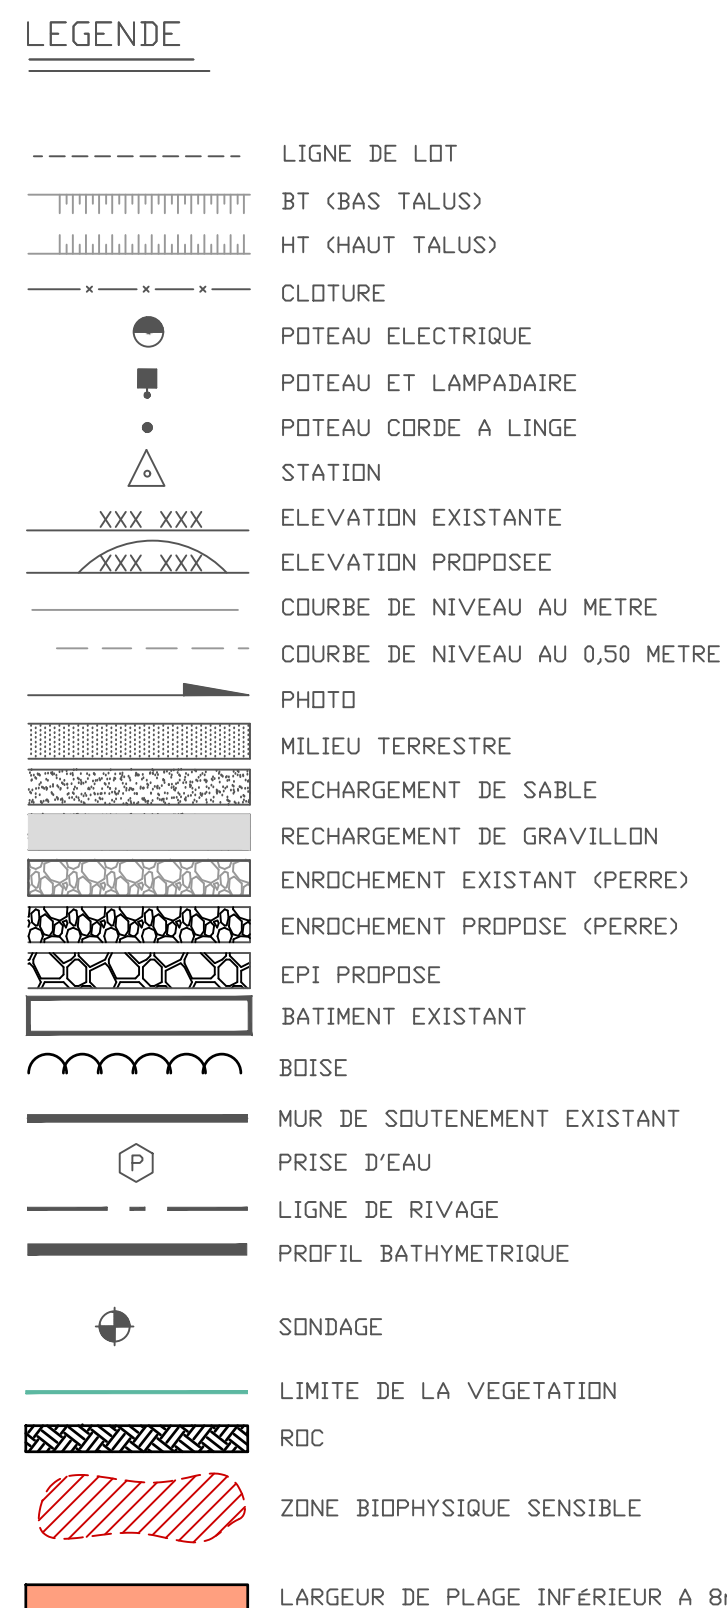

VUE EN PLAN

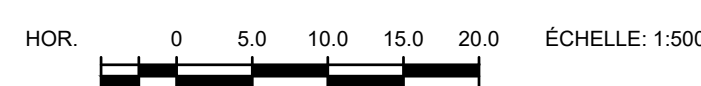[illegible]

Association des Ingénieurs de l'Électricité du Québec Olivier Boly 5079123 SCÉAU CONCEPTEUR ORIGINAL Olivier Boly INGÉNIEUR CONCEPTEUR 5079123 2025-05-20 No QIQ DATE SCÉAU DU REVISEUR	NOM ET/OU SIGLE DU CONSULTANT CONCEPTEUR NORDA STEO 124074.425 D. Boly ing. CONCEPTEUR 2025-05-20 DATE S. Leveille Tech. P. DESIGNATEUR 2025-05-20 DATE D. Boly ing. VERIFICATEUR 2025-05-20 DATE		APPROBATION ADMINISTRATIVE MATHIEU GAUTHIER 2025-05-20 CHARGE PROJET/DISCIPLINE DATE REPRESENTANT D'USINE DATE TITRE DU PROJET PROGRAMME DE STABILISATION DES BERGES DU LAC SAINT-JEAN 2025-2026 P-26030531 N° DE PROJET INDOUCHE ECHELLE		BERGES PROGRAMME DE STABILISATION DES BERGES DU LAC SAINT-JEAN_2025-2026 SITE 95.11.02 - DOLBEAU-MISTASSINI QUARTIER DE L'AMICALE CH. 0+650 @ 0+950
	RioTinto		Energie Electrique 1955 Boul. Melton Saguenay, Québec, G7S 4L2, Canada		
A0, 337712, EE R					