



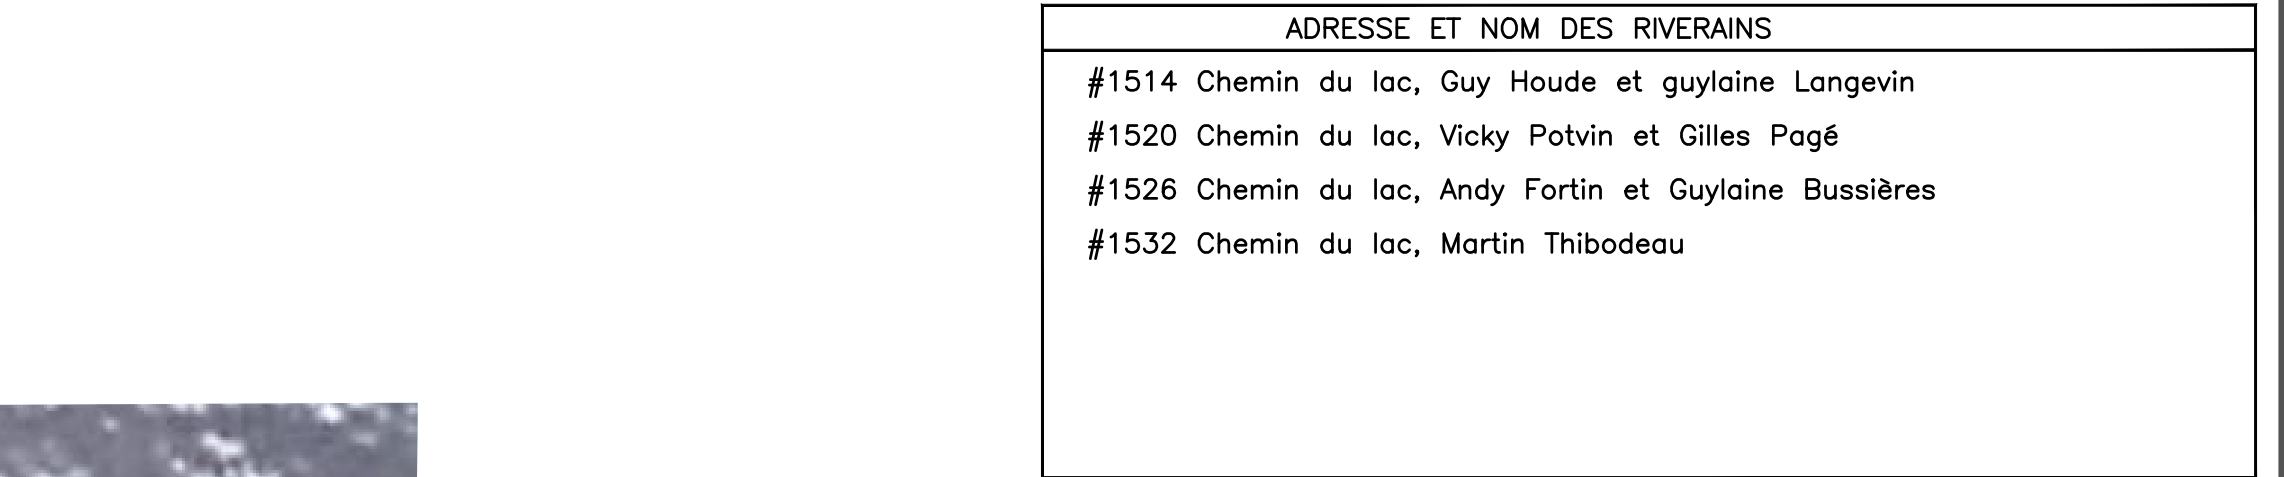

COORDONNEES DES BORNES INAMOVIBLES (MTM 8)		
BORNE #	X	Y
31	392 174,14	5 390 350,69
105	392 138,32	5 390 440,73

NOTES:

- 1-TYPE DE TRAVAIL
a) RECHARGEMENT DE GRAVILLON AVEC COUCHE DE SABLE JOI SECURISANT 32cm.
- 2-FONDS DE PLAIN ANNÉES 2017
- 3-1 ORTHO PHOTO : MOS : 17_389-640_200M_F08_F101
- 2-2 RELEVÉ BATHYMETRIQUE : J0UN 2020
- 2-3 RELEVÉ TERRESTRE : J0UN 2020
- 3-TOUTES LES DIMENSIONS ET ELÉVATIONS INDIQUÉES SUR LES PLANS SONT EN SYSTÈME MÉTRIQUE
- 4-TOUTES LES DIMENSIONS SONT EN MÈTRES ET EN MILLIMÈTRES
- 5-1 ENTREPRENEUR EST RESPONSABLE D'IMPLANTER LES REPÈRES ET DE LES VALIDER
- 6-TOUTS LES ÉQUIPEMENTS EN PLACE SONT À PROTÉGER ET À REMETTRE EN PLACE APRÈS LES TRAVAUX
- 7-1 LA LOCALISATION DES BATIMENTS EXISTANTS APPARAISSANT SUR LES PLANS EST APPROXIMATIVE
- 8-TYPE D'APPROVISIONNEMENT : GRAVILLON ET SABLE
- 9-ZONE BIOPHYSIQUE SENSIBLE : AUCUNE CIRCULATION ET AUCUN DÉPÔT DE MATÉRIEL NE SONT PERMIS DANS CETTE ZONE. LES ZONES SENSIBLES DOIVENT ÊTRE IDENTIFIÉES ET LOCALISÉES SUR LE CHANTIER AVANT LE DÉBUT DES TRAVAUX
- 10-LE NIVELLEMENT DES MATÉRIAUX EST PRÉVU AU PROCHAIN CENTIMÈTRE 2027
- 11-CLOTURE TEMPORAIRE
LA CLOTURE DEVRA ÊTRE AJUSTÉE SUR LE TERRAIN ET INSTALLÉE DE FAÇON SÉCURISANTE POUR ÉVITER L'ACCÈS AU PUBLIC ÀS AUX QUADRI VÉHICULES TOUT-TERREIN.
- 12-CLOTURE DE TYPE À NEIGE DE SEUR
- HAUTEUR : 1.2m
- POTEAU EN TE LÉGER PEINT VERT
- espacement (entre poteaux) : 1m (à l'extérieur)

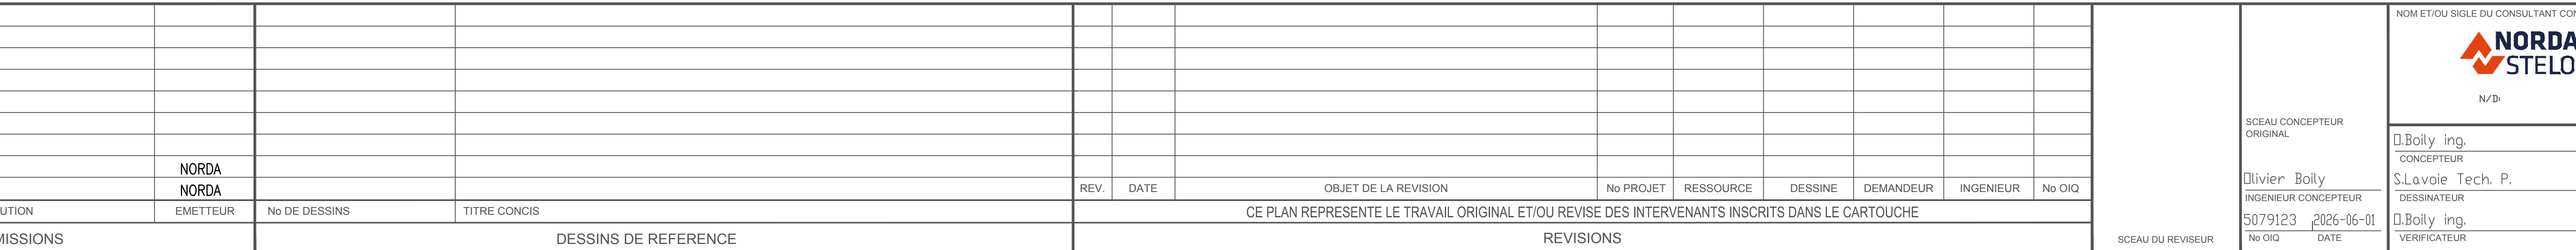