
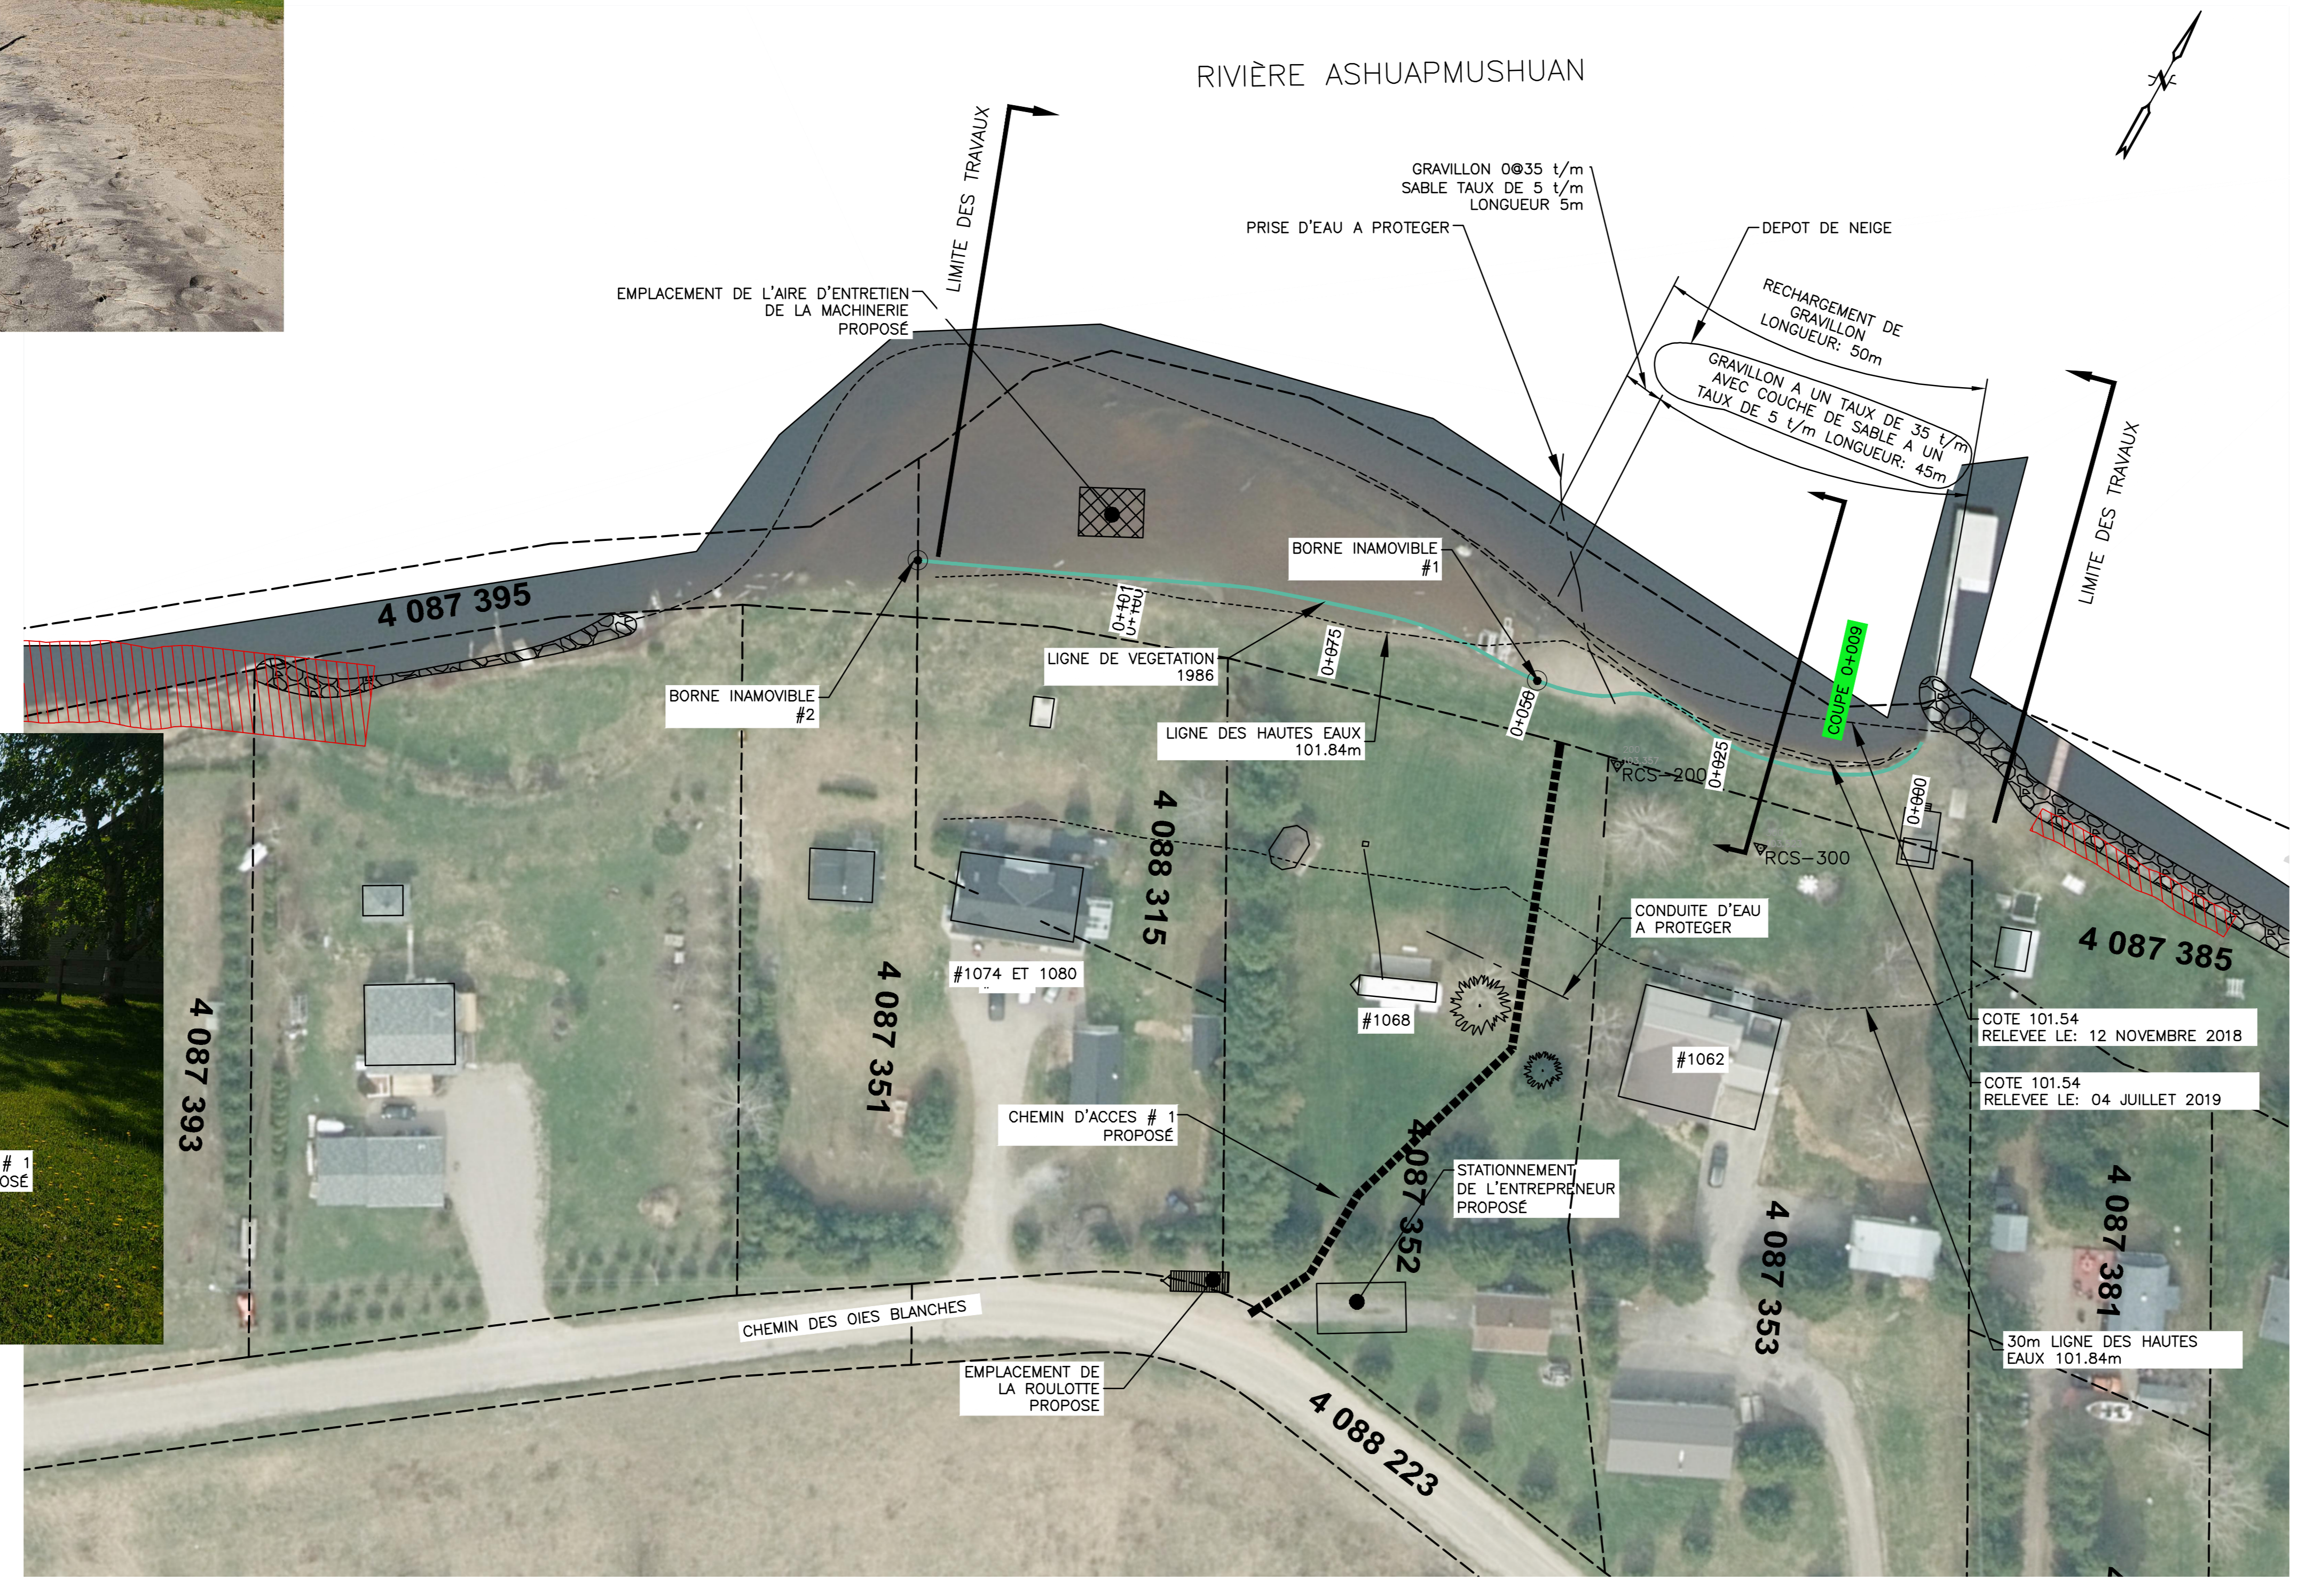


ADRESSE ET NOM DES RIVERAINS	
NUMERO	NOM DU RIVERAIN
1062	JEROME ST-PIERRE
1068	ROGER MEROZ ET LISE TREMBLAY
1074	GUY LAFLAMME
1080	GUY LAFLAMME

COORDONNEES DES STATIONS (MTM 8 NAD83)			
NOM	X	Y	Z
RCS-200	389430.917	5388764.393	103.357
RCS-300	389433.822	5388744.109	103.523

COORDONNEES DES BORNES INAMOVIBLES (MTM 8)		
BORNE #	X	Y
1	389 432,94	5 388 778,68
2	389 397,086	5 388 848,12

- NOTES:
- 1-TYPE DE TRAVAUX:
A) RECHARGEMENT DE GRAVILLON AVEC COUCHE DE SABLE QUI TOTALISE 50 m.
 - 2-FOND DE PLAN:
2.1 ORTHO PHOTO MOS 17 388 5388_20CM_F08.TIF
2.2 RELEVÉ BATHYMETRIQUE: JUILLET 2019
2.3 RELEVÉ TERRESTRE: JUILLET 2019
 - 3-TOUTES LES DIMENSIONS ET ELEVATIONS INDIQUEES SUR LES PLANS SONT EN SYSTEME METRIQUE
 - 4-TOUTES LES DIMENSIONS SONT EN METRES ET EN MILLIMETRES
 - 5-ENTREPRENEUR EST RESPONSABLE D'IMPLANTER LES REPERES ET DE LES VALIDER
 - 6-TOUTS LES EQUIPEMENTS EN PLACE SONT A PROTEGER ET A REMETTRE EN PLACE APRES LES TRAVAUX
 - 7-LA LOCALISATION DES BATIMENTS EXISTANTS APPARAISSANT SUR LES PLANS EST APPROXIMATIVE
 - 8-TYPE D'APPROVISIONNEMENT: GRAVILLON ET SABLE
 - 9-ZONE BIOPHYSIQUE SENSIBLE. AUCUNE CIRCULATION ET AUCUN DEPOT DE MATERIAUX NE SONT PERMIS DANS CETTE ZONE. LES ZONES SENSIBLES DOIVENT ETRE IDENTIFIEES ET LOCALISEES SUR LE CHANTIER AVANT LE DEBUT DES TRAVAUX
 - 10-LE NIVELLEMENT DES MATERIAUX EST PREVU AU PRINTEMPS 2020

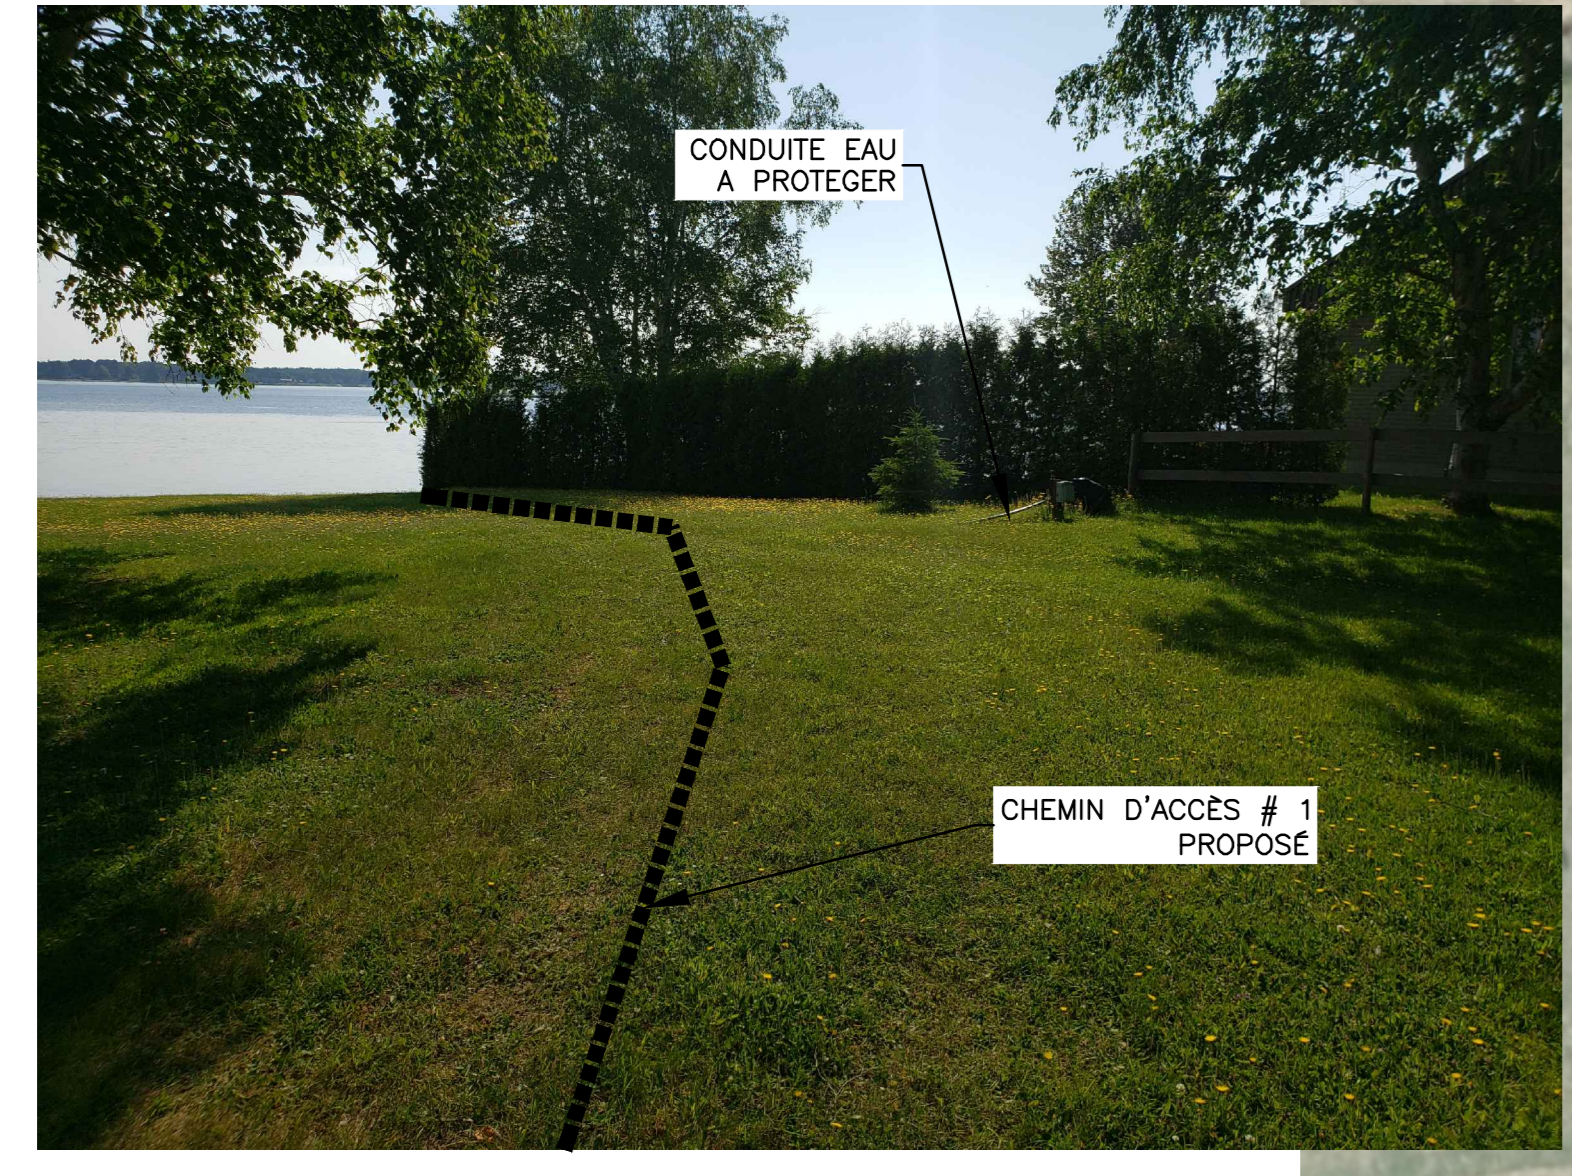

No	DATE	BUT & DISTRIBUTION	EMETTEUR	No DE DESSINS	TITRE CONCIS	REV.	DATE	OBJET DE LA REVISION	No PROJET	RESSOURCE	DESSINE	DEMANDEUR	INGENIEUR	No OIQ
A	2019/08/30	PRELIMINAIRE	NORDA											
REGISTRE DES EMISSIONS														
REGISTRE DES EMISSIONS					DESSINS DE REFERENCE					REVISIONS				

 NOM ET/OU SIGLE DU CONSULTANT CONCEPTEUR N/D 18079400	APPROBATION ADMINISTRATIVE Caroline Jollette 2019-06-12 CHARGE PROJET/DISCIPLINE DATE		BERGES PROGRAMME DE STABILISATION DES BERGES DU LAC SAINT-JEAN 2019-2020 SITE 94.08.03, SAINT-PRIME CHEMIN DES OIES-BLANCHES LOTS: 4 087 353, 4 087 352, 4 087 385 ET 4 088 315
	REPRESENTANT D'USINE DATE		
TITRE DU PROJET ORIGINAL G.Mosse Ing. 2019-06-12 CONCEPTEUR DATE Guillaume Mossé 2019-06-12 INGENIEUR CONCEPTEUR DATE 40210 2019-06-12 No OIQ DATE	TITRE DU PROJET PROGRAMME DE STABILISATION DES BERGES DU LAC SAINT-JEAN 2019-2020 26030531 No DE PROJET INDIQUEE 2019-06-12 DATE ECHELLE	Energie Electrique 1954 Davis, C.P. 1800 Jonquière, Québec, Canada G7S 4R5	