



LEGENDE

- BORNE INAMOVIBLE
- LIMITE DE PROPRIETE
- LIGNE DE VEGETATION
- LIGNE ELECTRIQUE AERIENNE MONOPHASEE
- LIGNE ELECTRIQUE AERIENNE TRIPHASEE
- CLOTURE EXISTANTE
- POTEAU HQ
- SOUCHE
- ARBRE
- ARBUSTE
- VALVE AQUEDUC
- ENROCEMENT EXISTANT
- PERRE PROPOSEE
- ZONE BIOPHYSIQUE SENSIBLE
- LIGNE DES HAUTES EAUX (LHE) ACTUELLE 101,84 m
- LIGNE DES HAUTES EAUX (LHE) PROJETEE 101,84 m

- NOTES GENERALES**
- TYPE DE TRAVAUX
 - DEMOLITION D'UN MURET
 - CONSTRUCTION D'UN PERRE AVEC TECHNIQUE VEGETALE SUR 52 m
 - FOND DE PLAN :
 - ORTHOPHOTO : 28 OCT. 2022 (WSP)
 - RELEVÉ BATHYMETRIQUE : 11 NOV. 2022 (NIPPOUR)
 - RELEVÉ TOPOMETRIQUE : 11 NOV. 2022 (NIPPOUR)
 - RELEVÉ LIDAR : 28 OCT. 2022 (WSP)
 - LA PROJECTION CARTOGRAPHIQUE UTILISEE LORS DES RELEVES EST « NAD 83 SCRS MTM8 ».
 - LE GEODE UTILISE POUR CALCULER L'ALTITUDE EST LE HTV2.0 (CGVD28).
 - TOUTES LES DIMENSIONS ET ELEVATIONS INDIQUEES SUR LES PLANS SONT EN SYSTEME METRIQUE SAUF INDICATION CONTRAIRE.
 - L'ENTREPRENEUR EST RESPONSABLE DE VALIDER LES REPERES.
 - TOUS LES EQUIPEMENTS EN PLACE SONT A PROTEGER ET A REMETTRE EN PLACE APRES LES TRAVAUX
 - LA LOCALISATION DES BATIMENTS EXISTANTS EST APPROXIMATIVE.
 - AUCUNE CIRCULATION OU DEPOSIT DE MATERIEL N'EST PERMIS DANS LES ZONES BIOPHYSIQUES SENSIBLES.
 - LES DEBLAIS ET AUTRES SURPLUS D'EXCAVATION OU DE DEMOLITION DOIVENT ETRE DISPOSES DANS UN SITE AUTORISES.
 - LA REMISE EN ETAT DES LIEUX EST PREVUE AU PRINTEMPS 2024.
 - L'ENTREPRENEUR DOIT PREVOIR L'ELEVEMENT DE LA GLACE OU DE LA NEIGE AFIN DE PERMETTRE LA MISE EN PLACE DU MATERIEL.
 - SI DU ROC AFFLEURANT NE PERMET PAS D'ATTEINDRE LE NIVEAU D'ASSISE DU PERRE, LES PIERRES DE CLE DEVRONT ETRE ANCREES AU ROC AVEC GOUJONS.
 - CLOTURE TEMPORAIRE: LA CLOTURE DEVRA ETRE AJUSTEE SUR LE TERRAIN ET INSTALLER DE FACON SECURITAIRE AFIN D'EMPECHER L'ACCES AU PUBLIC AINSI QU'aux VEHICULES TOUT TERRAIN:
 - 14.1 CLOTURE DE TYPE A NEIGE DE SEKUR;
 - 14.2 HAUTEUR 1,2 m;
 - 14.3 POTEAU EN T LEGER PEINTS VERT 25 mm x 25 mm x 25 mm

ADRESSE ET NOM DES RIVERAINS		ACTIVITES PROJETEES SUR LES LOTS SUIVANTS
N° RUE	NOM(S)	N° LOT CADASTRE DU QUEBEC
491, EDOUARD-NIQUET	PHILIPPE GAUTHIER	5 796 096
492, EDOUARD-NIQUET	M. BOLDDUC ET S. PARADIS	5 796 097
488, EDOUARD-NIQUET	L. BOLDDUC ET J. HUDON	5 796 087
		5 796 098

COORDONNEES DES REPERES

STATION (matricule)	LATITUDE (NAD83 SCRS MTM8)	LONGITUDE (NAD83 SCRS MTM8)	ELEVATION (CGVD 1928)
86L9146	5 404 079,360	411 118,459	103,24
M06K0022	5 403 743,008	410 064,407	105,90

PRELIMINAIRE

NO	DATE	BUT & DISTRIBUTION	EMETTEUR	REV.	DATE	OBJET DE LA REVISION	#PROJET	RESSOURCE	DESSINE	DEMAND.	INGENIEUR	No OIQ
A	19 JUIL 2023	CONCEPTION 60% - REV#1	WSP	01	19 JUIL 2023	CONCEPTION 60% - REV#1	P1834778	WSP	S. MALLLOULCHI	E. FORTIN	D. COLLINS-FEKETE	5046427

CE PLAN REPRESENTE LE TRAVAIL ORIGINAL ET/OU REVISE DES INTERVENANTS INSCRITS DANS LE CARTOUCHE

SCEAU CONCEPTEUR ORIGINAL

ERIC FORTIN
INGENIEUR CONCEPTEUR

5052802
No OIQ

SCEAU DU REVISEUR

wsp

1108 BOULEVARD LESOURDREUF
QUEBEC (QUEBEC) CANADA G2K 0M5
Tel. : 418 623-2254 | Telec. : 418 624-1887 | WWW.WSPGROUP.COM

PROJET: CA0006885.6912

CONCEPTEUR: ERIC FORTIN, 19 JUIL 2023

DATE: 19 JUIL 2023

DESSINATEUR: SLIM MALLLOULCHI, 19 JUIL 2023

DATE: 19 JUIL 2023

VERIFICATEUR: DAVID COLLINS-FEKETE, 19 JUIL 2023

DATE: 19 JUIL 2023

APPROBATION ADMINISTRATIVE

MATHIEU GAUTHIER, 19 JUIL 2023

CHARGE PROJET/DISCIPL. DATE

REPRESENTANT D'USINE DATE

TITRE DU PROJET

PROGRAMME DE STABILISATION DES BERGES DU LAC-SAINT-JEAN 2022-2023

P1834778

No DE PROJET INDIQUEE

ECHELLE

PROGRAMME DE STABILISATION DES BERGES DU LAC SAINT-JEAN

SITE 99.13.01
492 RUE EDOUARD-NIQUET
AMENAGEMENT PROPOSE - PLAN


RioTinto

Energie Electrique
1954 Davis, C.P. 1800
Jonquiere, Quebec,
Canada G7S 4R5

LEGENDE	
	BORNE INAMOVIBLE
	LIMITE DE PROPRIETE
	LIGNE DE VEGETATION
	LIGNE ELECTRIQUE AERIENNE MONOPHASEE
	LIGNE ELECTRIQUE AERIENNE TRIPHASEE
	POTEAU HQ CLOTURE EXISTANTE
	ARBRE
	ARBUSTE
	VALVE AQUEDOC
	ENROCEMENT EXISTANT
	PERRE PROPOSEE
	ZONE BIOPHYSIQUE SENSIBLE
	LIGNE DES HAUTES EAUX (LHE) ACTUELLE 101,84 m
	LIGNE DES HAUTES EAUX (LHE) PROJETEE 101,84 m

NOTES GENERALES

- TYPE DE TRAVAUX
 - DEMOLITION D'UN MURET
 - CONSTRUCTION D'UN PERRE AVEC TECHNIQUE VEGETALE SUR 52 m
- FOND DE PLAN :
 - ORTHOPHOTO : 28 OCT. 2022 (WSP)
 - RELEVÉ BATHYMETRIQUE : 11 NOV. 2022 (NIPPOUR)
 - RELEVÉ TOPOMETRIQUE : 11 NOV. 2022 (NIPPOUR)
 - RELEVÉ LIDAR : 28 OCT. 2022 (WSP)
- LA PROJECTION CARTOGRAPHIQUE UTILISEE LORS DES RELEVES EST « NAD 83 SCRS MTM8 ».
- LE GEOIDE UTILISE POUR CALCULER L'ALTITUDE EST LE HTV2.0 (CGVD28).
- TOUTES LES DIMENSIONS ET ELEVATIONS INDIQUEES SUR LES PLANS SONT EN SYSTEME METRIQUE SAUF INDICATION CONTRAIRE.
- L'ENTREPRENEUR EST RESPONSABLE DE VALIDER LES REPERES.
- TOUS LES EQUIPEMENTS EN PLACE SONT A PROTEGER ET A REMETTRE EN PLACE APRES LES TRAVAUX.
- LA LOCALISATION DES BATIMENTS EXISTANTS EST APPROXIMATIVE.
- AUCUNE CIRCULATION OU DEPOT DE MATERIEL N'EST PERMIS DANS LES ZONES BIOPHYSIQUES SENSIBLES.
- LES DEBLAIS ET AUTRES SURPLUS D'EXCAVATION OU DE DEMOLITION DOIVENT ETRE DISPOSES DANS UN SITE AUTORISES.
- LA REMISE EN ETAT DES LIEUX EST PREVUE AU PRINTEMPS 2024.
- L'ENTREPRENEUR DOIT PREVOIR L'ENLEVEMENT DE LA GLACE OU DE LA NEIGE AFIN DE PERMETTRE LA MISE EN PLACE DU MATERIEL.
- SI DU ROC AFFLEURANT NE PERMET PAS D'ATTEINDRE LE NIVEAU D'ASSISE DU PERRE, LES PIERRES DE CLE DEVRONT ETRE ANCREES AU ROC AVEC GOUJONS.
- CLOTURE TEMPORAIRE: LA CLOTURE DEVRA ETRE AJUSTEE SUR LE TERRAIN ET INSTALLER DE FACON SECURITAIRE AFIN D'EMPECHER L'ACCES AU PUBLIC AINSI QU'AUX VEHICULES TOUT TERRAIN:
 - 14.1 CLOTURE DE TYPE A NEIGE DE SEKUR;
 - 14.2 HAUTEUR 1,2 m;
 - 14.3 POTEAU EN T LEGER PEINTS VERT 25 mm x 25 mm x 25 mm

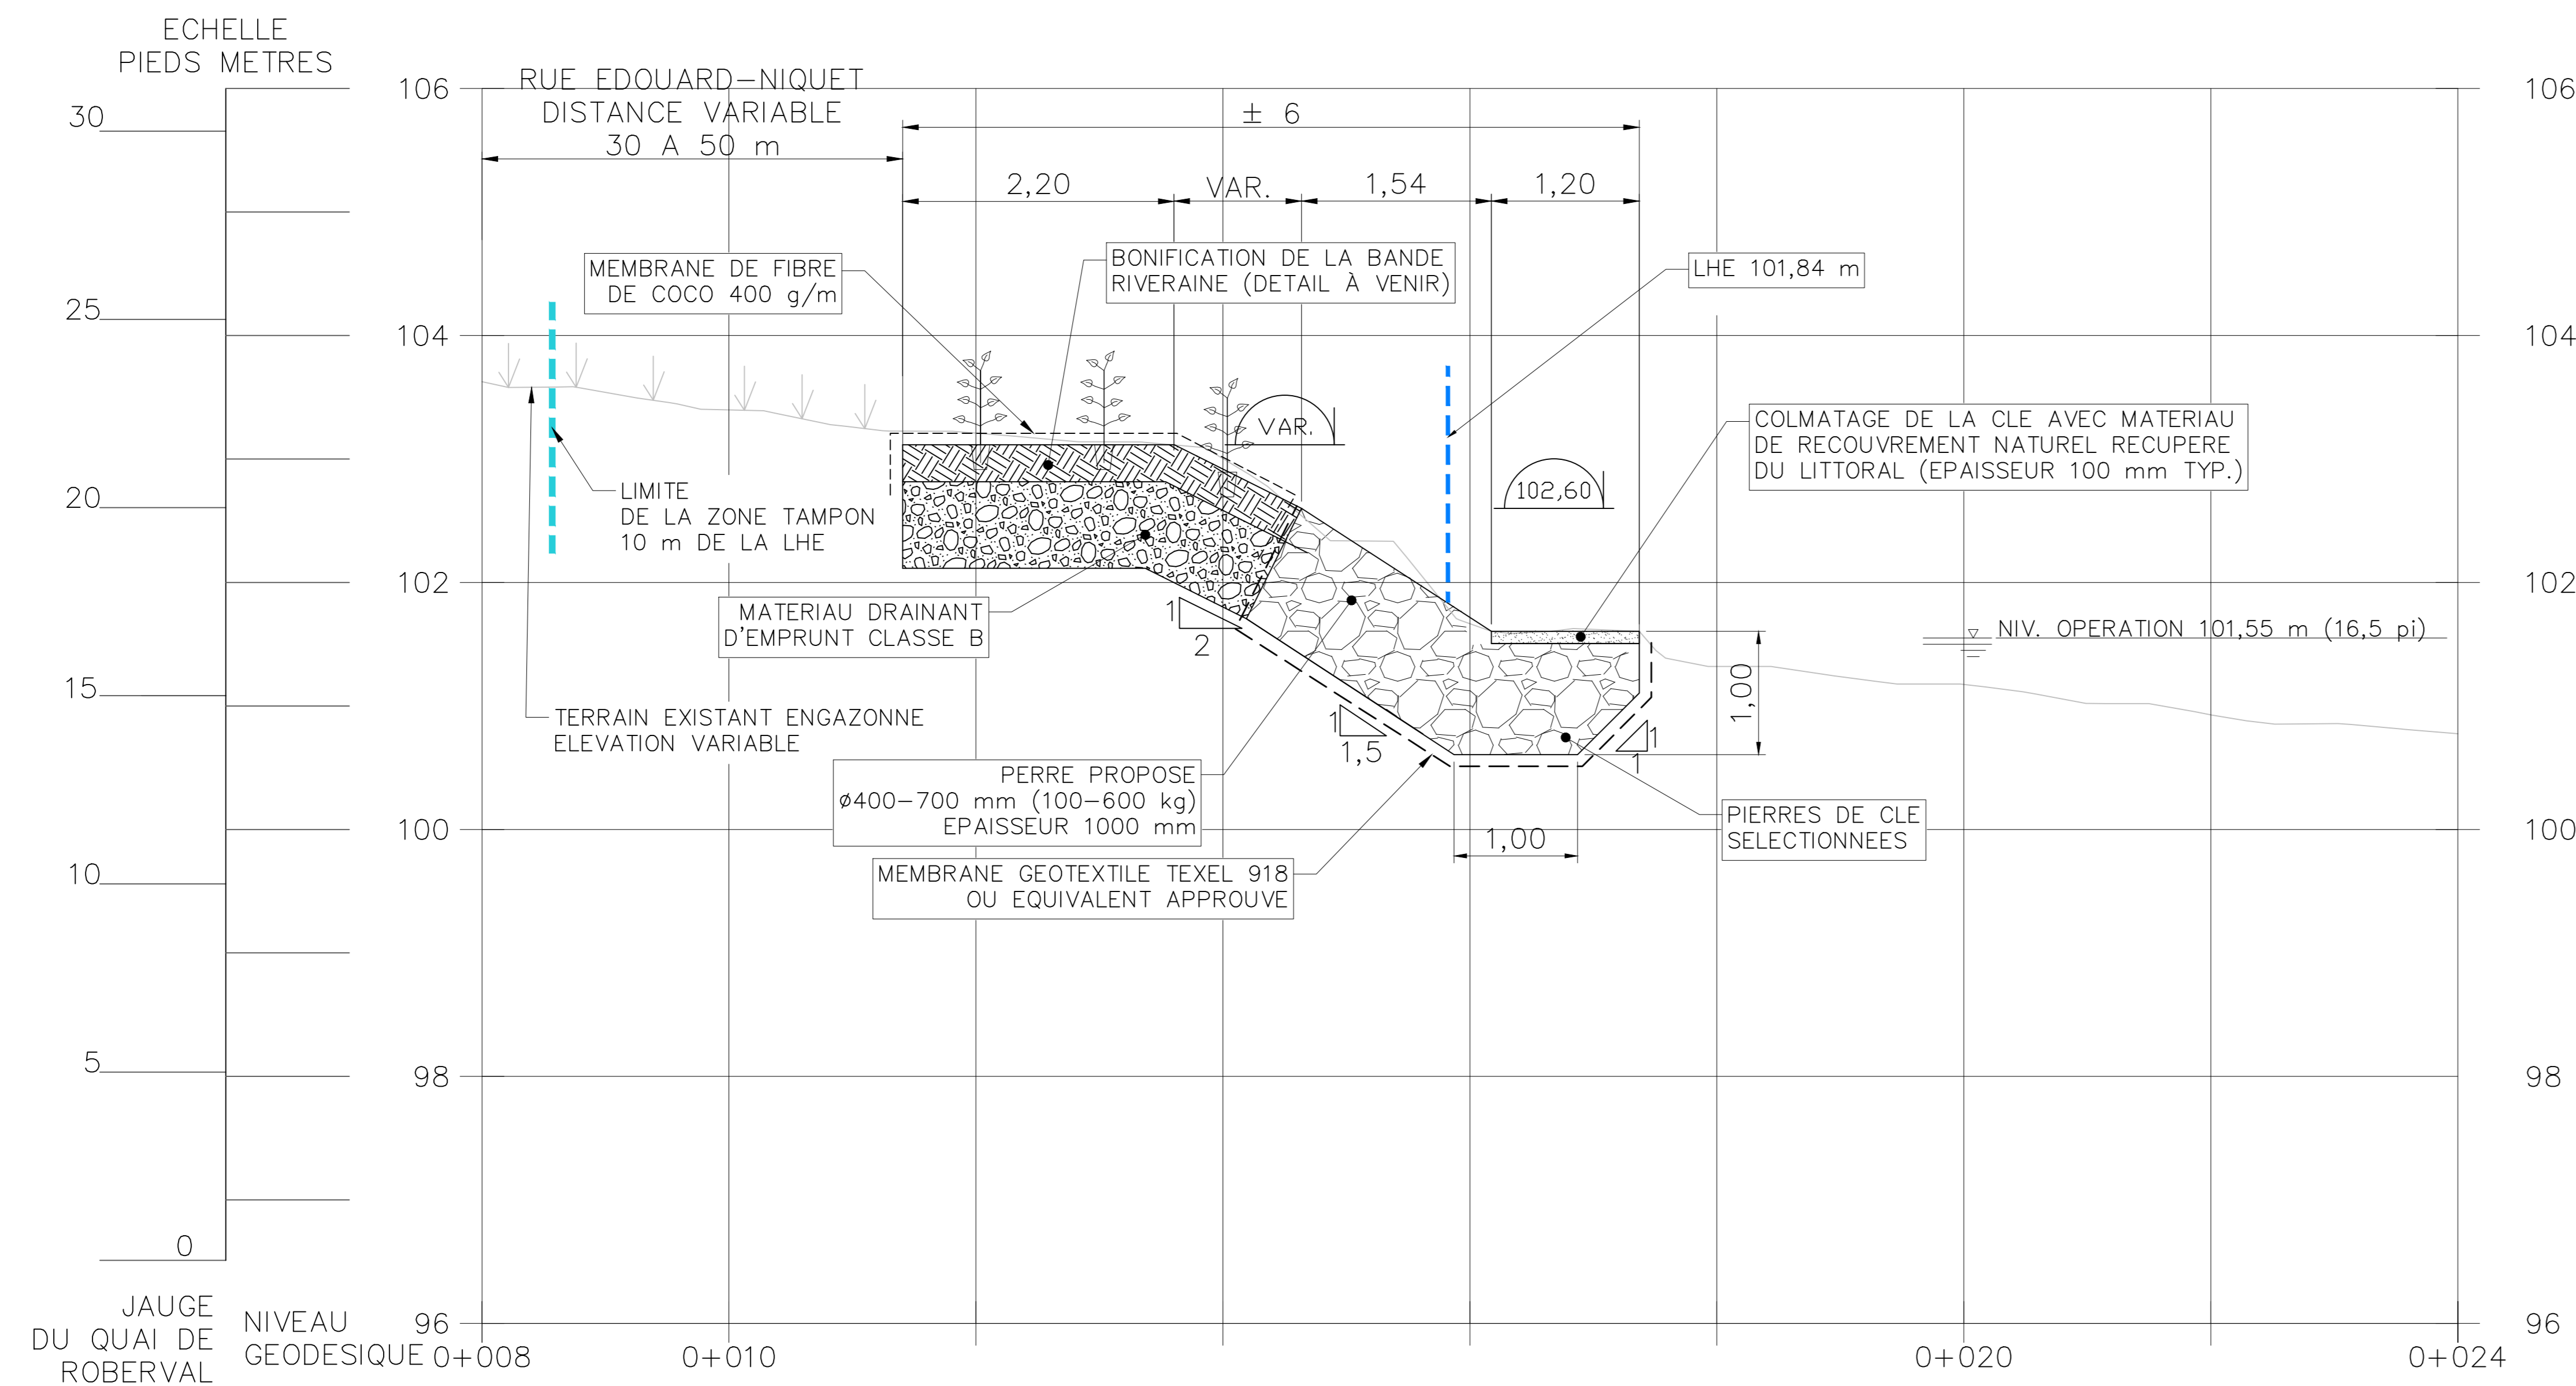

COUPE D – AMENAGEMENT PROPOSE – COUPE TYPE
ECHELLE: 1:50

PRELIMINAIRE

REGISTRE DES EMISSIONS		REVISIONS										
NO	DATE	BUT & DISTRIBUTION	EMETTEUR	REV.	DATE	OBJET DE LA REVISION	#PROJET	RESSOURCE	DESSINE	DEMAND.	INGENIEUR	No OIQ
A	19 JUIL 2023	CONCEPTION 60% - REV#1	WSP	01	19 JUIL 2023	CONCEPTION 60% - REV#1	P1834778	WSP	S. MALLOULCHI	E. FORTIN	D. COLLINS-FEKETE	5046427
CE PLAN REPRESENTE LE TRAVAIL ORIGINAL ET/OU REVISE DES INTERVENANTS INSCRITS DANS LE CARTOUCHE												

SCEAU CONCEPTEUR ORIGINAL	
ERIC FORTIN	INGENIEUR CONCEPTEUR
5052802	No OIQ
SCEAU DU REVISEUR	

1130, BOULEVARD LESOURDNEUF QUÉBEC (QUÉBEC) CANADA G2K 0M5 TÉL. : 418 623-2254 Téléc. : 418 624-1887 WWW.WSPGROUP.COM	
PROJET: CA0006885.6912	DATE DE TRACÉ: 19 JUIL 2023
CONCEPTEUR: ERIC FORTIN	DATE: 19 JUIL 2023
DESSINATEUR: SLIM MALLOULCHI	DATE: 19 JUIL 2023
VERIFICATEUR: DAVID COLLINS-FEKETE	DATE: 19 JUIL 2023

APPROBATION ADMINISTRATIVE		PROGRAMME DE STABILISATION DES BERGES DU LAC SAINT-JEAN	
MATHIEU GAUTHIER	19 JUIL 2023	SITE 99.13.01 492 RUE EDOUARD-NIQUET AMENAGEMENT PROPOSEE - COUPE TYPE	
REPRESENTANT D'USINE		TITRE DU PROJET	
PROGRAMME DE STABILISATION DES BERGES DU LAC-SAINTE-JEAN 2022-2025		P1834778	
No DE PROJET INDIQUEE		No DE PROJET INDIQUEE	
ECHELLE		ECHELLE	