




PLAN REPERE
Echelle N.A.E.


COORDONNEES DES STATIONS (MTM 7)			
NOM	X	Y	Z
82K0431	5 363 971,59	250 439,34	139,89
87KSD12	5 367 538,81	204 912,79	118,60
88KMA55	5 364 311,14	250 192,72	137,53

ACTIVITES PROJETEES SUR LES LOTS SUIVANTS	
5 269 489	
5 269 519	
5 269 510	
5 269 493	

ADRESSE ET NOM DES RIVERAINS		
NUMERO	RUE	NOM DU RIVERAIN
10	FOYER DU LAC	CAROL GIRARD
14	FOYER DU LAC	JEAN-FRANCOIS DESBIENS
18	FOYER DU LAC	FELIX-ANTOINE GAGNON-GOULET

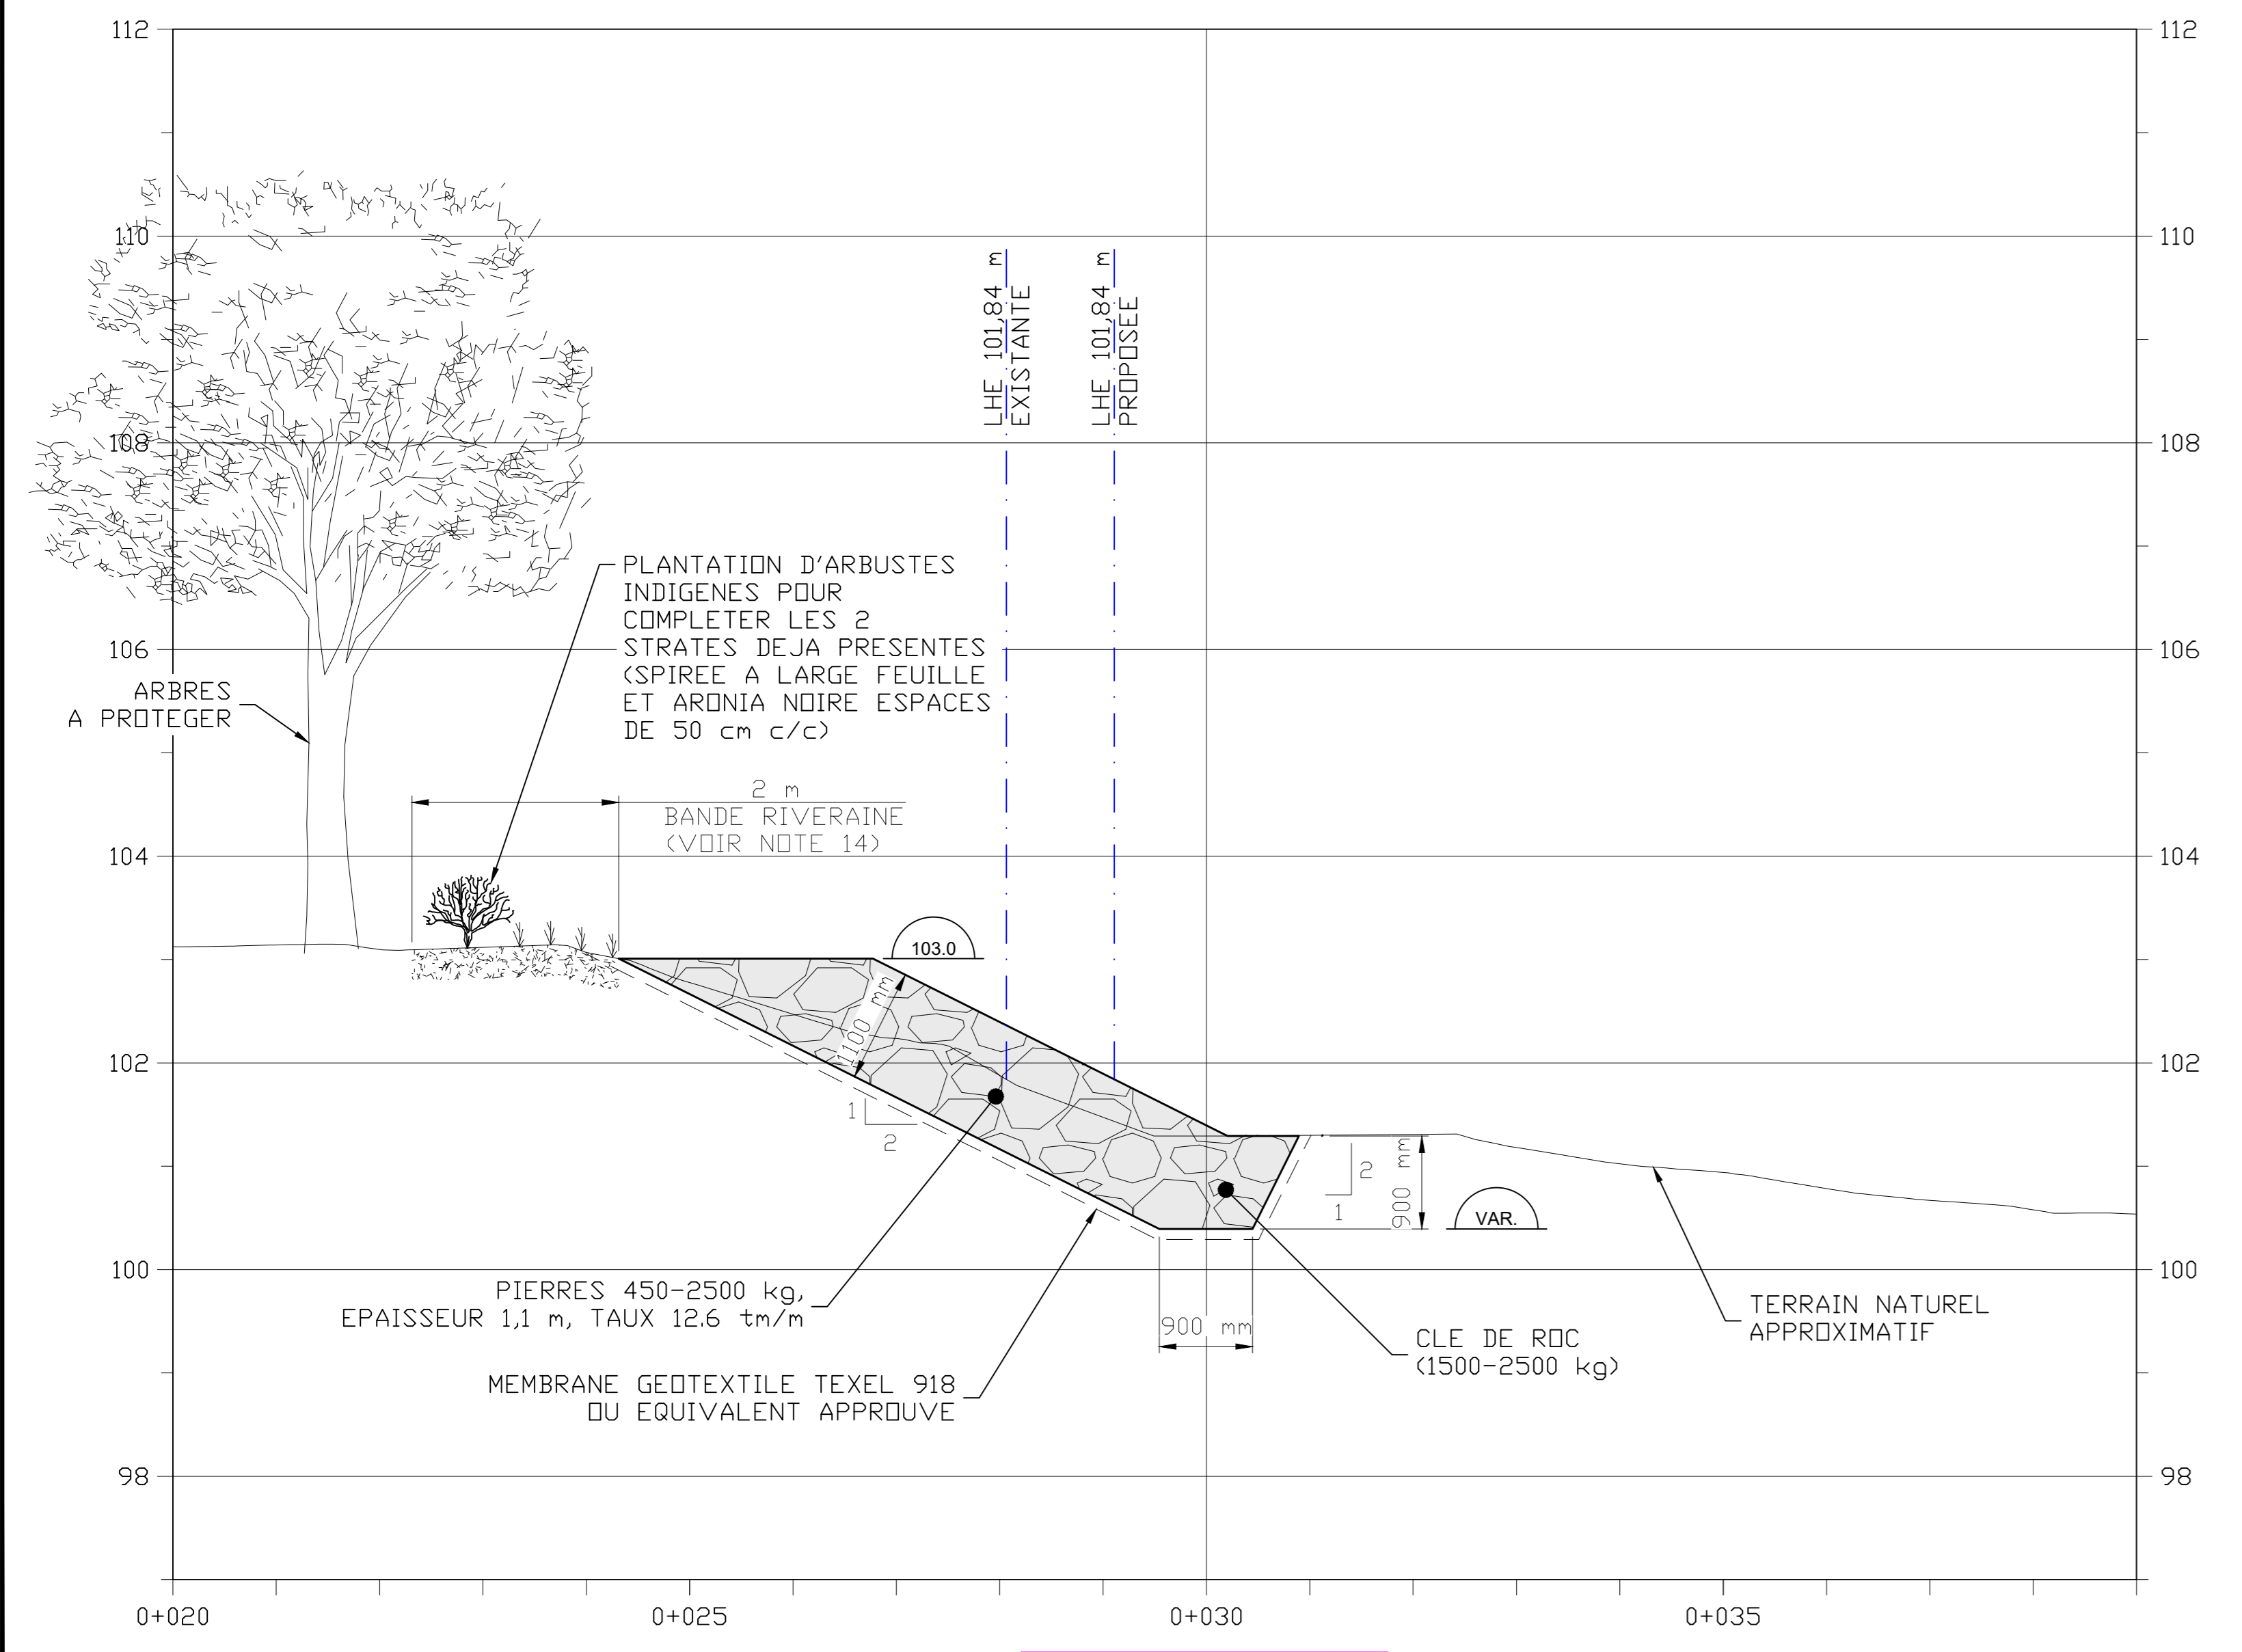

COUPE TYPE A
Echelle: 1:50

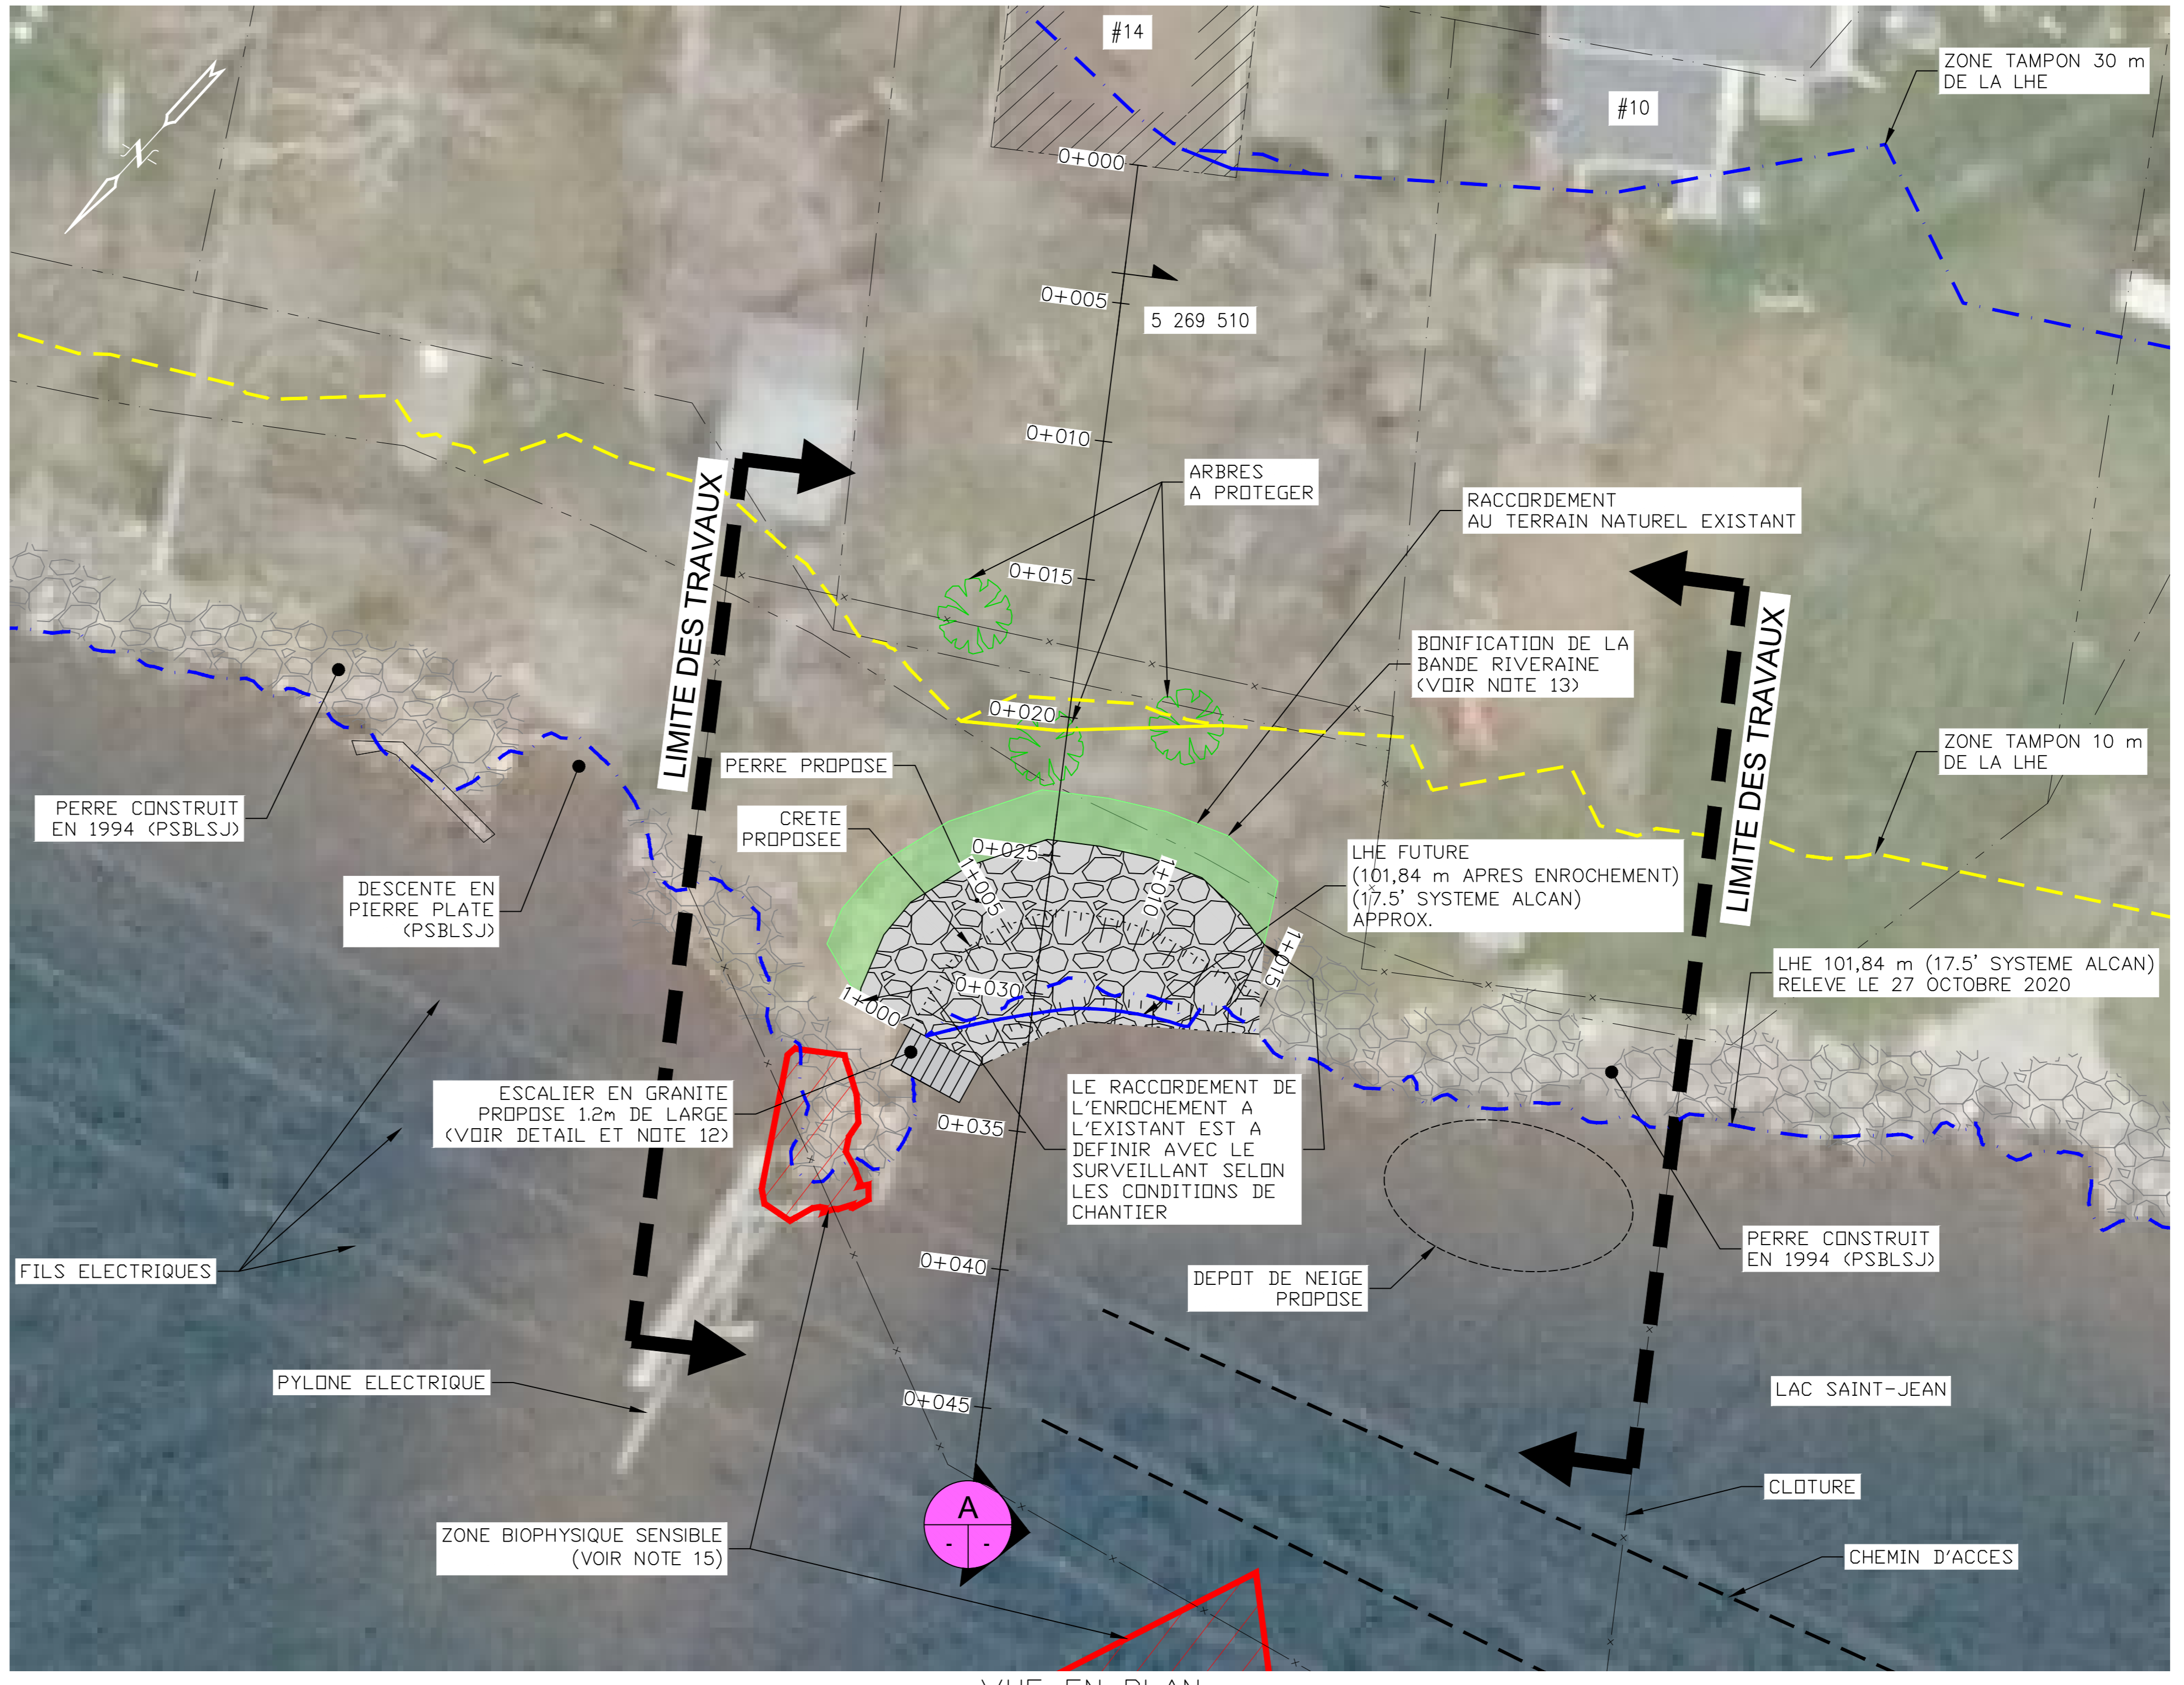


VUE EN PLAN
Echelle 1:150


LEGENDE

- BORNE IMMOVIBLE
- ARBRE
- PERRE EXISTANT
- ZONE SENSIBLE (28 JUIN 2023)
- PERRE PROPOSEE
- ZONE VEGETALISEE PROPOSEE
- ZONE DE TRAVAUX
- LIMITE DE PROPRIETE
- LIMITE DES HAUTES EAUX (LHE) 101,84 m
- ZONE TAMPON 10 m DE LHE
- ZONE TAMPON 30 m DE LHE

- NOTES GENERALES**
- TYPE DE TRAVAUX
 - CONSTRUCTION D'UN PERRE SUR 14 m AVEC BONIFICATION DE LA BANDE RIVERAINE
 - CONSTRUCTION D'UN ESCALIER D'ACCES EN GRANITE
 - LA PROJECTION CARTOGRAPHIQUE UTILISEE LORS DES RELEVES EST « QUEBEC MTM, NAD 83, FUSEAU 7 ». LE GEDIE UTILISE POUR CALCULER L'ALTITUDE EST LE HTV2.0 (CGVD20).
 - TOUTES LES DIMENSIONS ET ELEVATIONS INDIQUEES SUR LES PLANS SONT EN SYSTEME METRIQUE.
 - TOUTES LES DIMENSIONS SONT EN METRES SAUF INDICATION CONTRAIRE.
 - L'ENTREPRENEUR EST RESPONSABLE DE VALIDER LES REPERES.
 - TOUTS LES EQUIPMENTS EN PLACE SONT A PROTEGER ET A REMETTRE EN PLACE APRES LES TRAVAUX.
 - LA LOCALISATION DES BATIMENTS EXISTANTS APPARAISSANT SUR LES PLANS ET APPROXIMATIVE.
 - LA REMISE EN ETAT DES LIEUX EST PREVUE AU PRINTEMPS 2024.
 - L'ENTREPRENEUR DOIT PREVOIR L'ENLEVEMENT DE LA GLACE OU DE LA NEIGE AFIN DE PERMETTRE LA MISE EN PLACE DU MATERIEL.
 - TYPE D'APPROVISIONNEMENT :
 - ENROCHEMENTS 450-2500 kg
 - PIERRE DE GRANITE POUR ESCALIER
 - PIERRE PLATE 800 mm POUR ANCRAGE
 - CLOTURE TEMPORAIRE: LA CLOTURE DEVRA ETRE AJUSTEE SUR LE TERRAIN ET INSTALLEE DE FACON SECURITAIRE AFIN D'EMPECHER L'ACCES AU PUBLIC AINSI QU'aux VEHICULES TOUT TERRAIN;
 - CL. HAUTEUR 1,2 m;
 - CL. POTEAU EN TE LEGER PEINTS VERT 25 mm x 25 mm x 25 mm;
 - BANDE RIVERAINE D'UNE LARGEUR DE 2 m. LES ARBRES ET LEURS RACINES DOIVENT ETRE PROTEGES DURING LES TRAVAUX DE VEGETALISATION. CONSERVER LE TERREAU D'EMPOTAGE LORS DE LA PLANTATION ET AJOUTER DE LA TERRE A JARDIN AU BESOIN.
 - ZONE BIDPHYSIQUE SENSIBLE ET LIMITE DE VEGETATION: AUCUNE CIRCULATION ET AUCUN DEPOT DE MATERIAUX NE SONT PERMIS DANS CES ZONES.

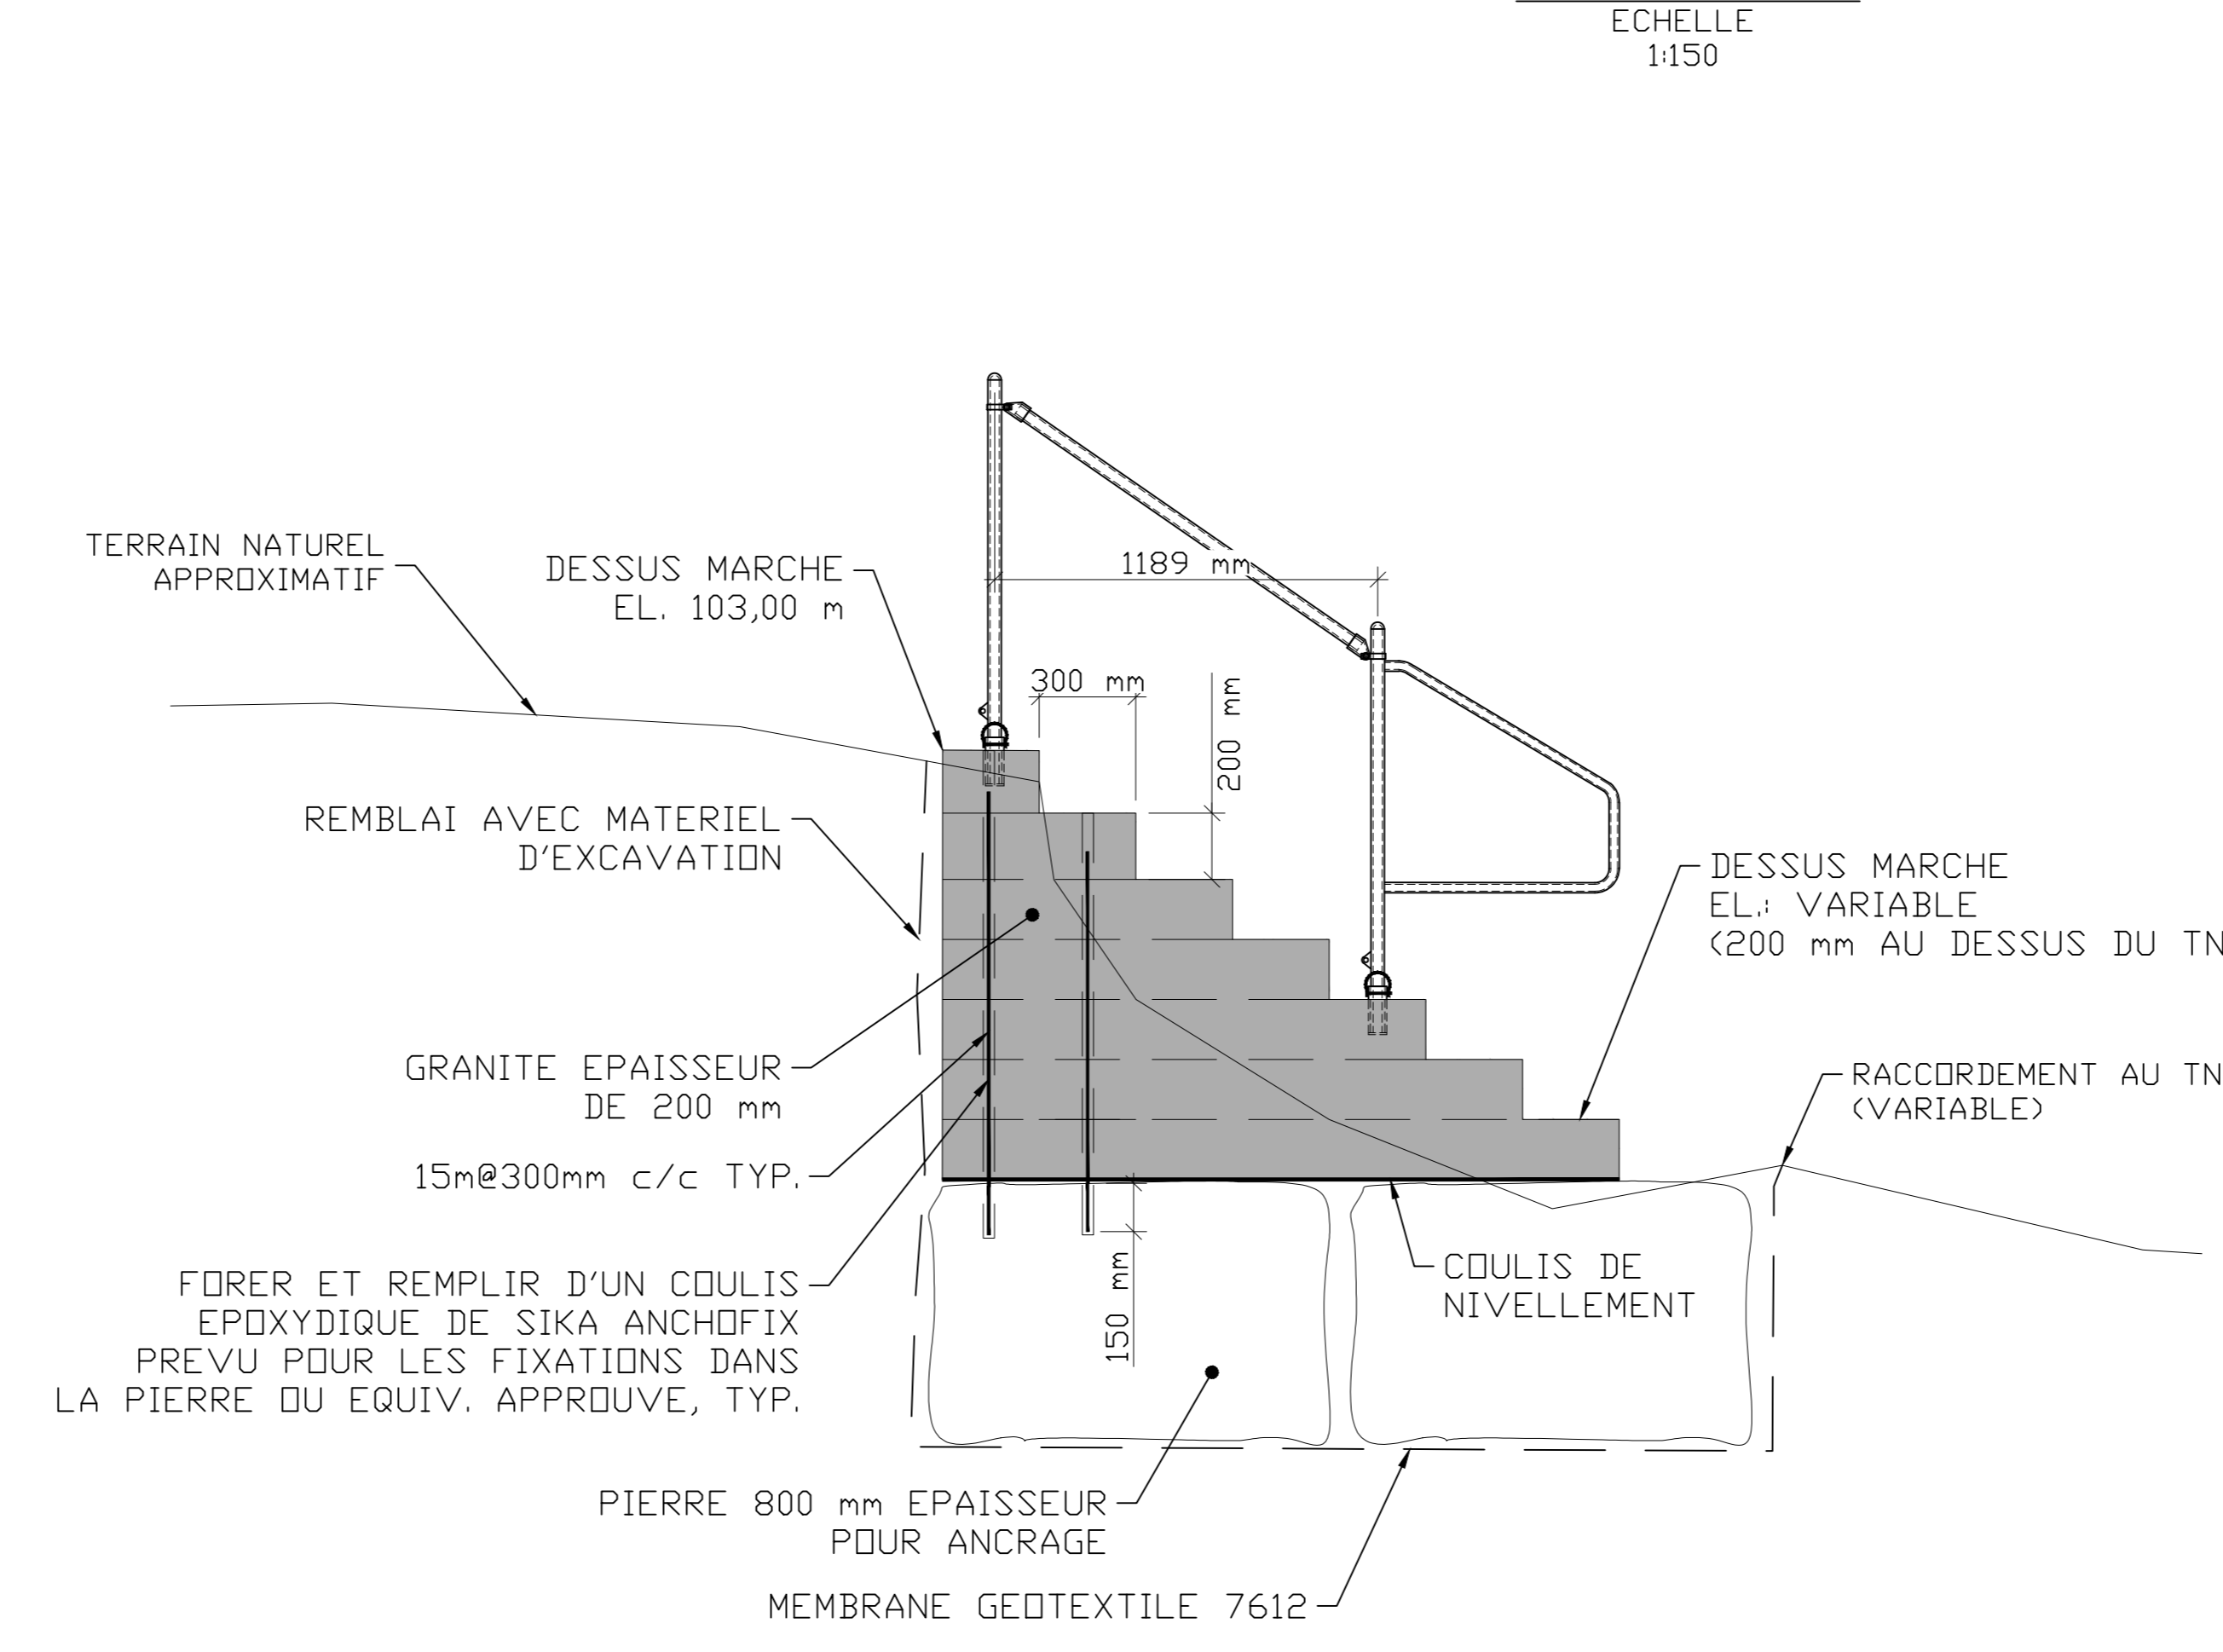

ESCALIER EN GRANIT AVEC GARDE-CORPS AMOVIBLE
DETAIL TYPE
Echelle: 1:20

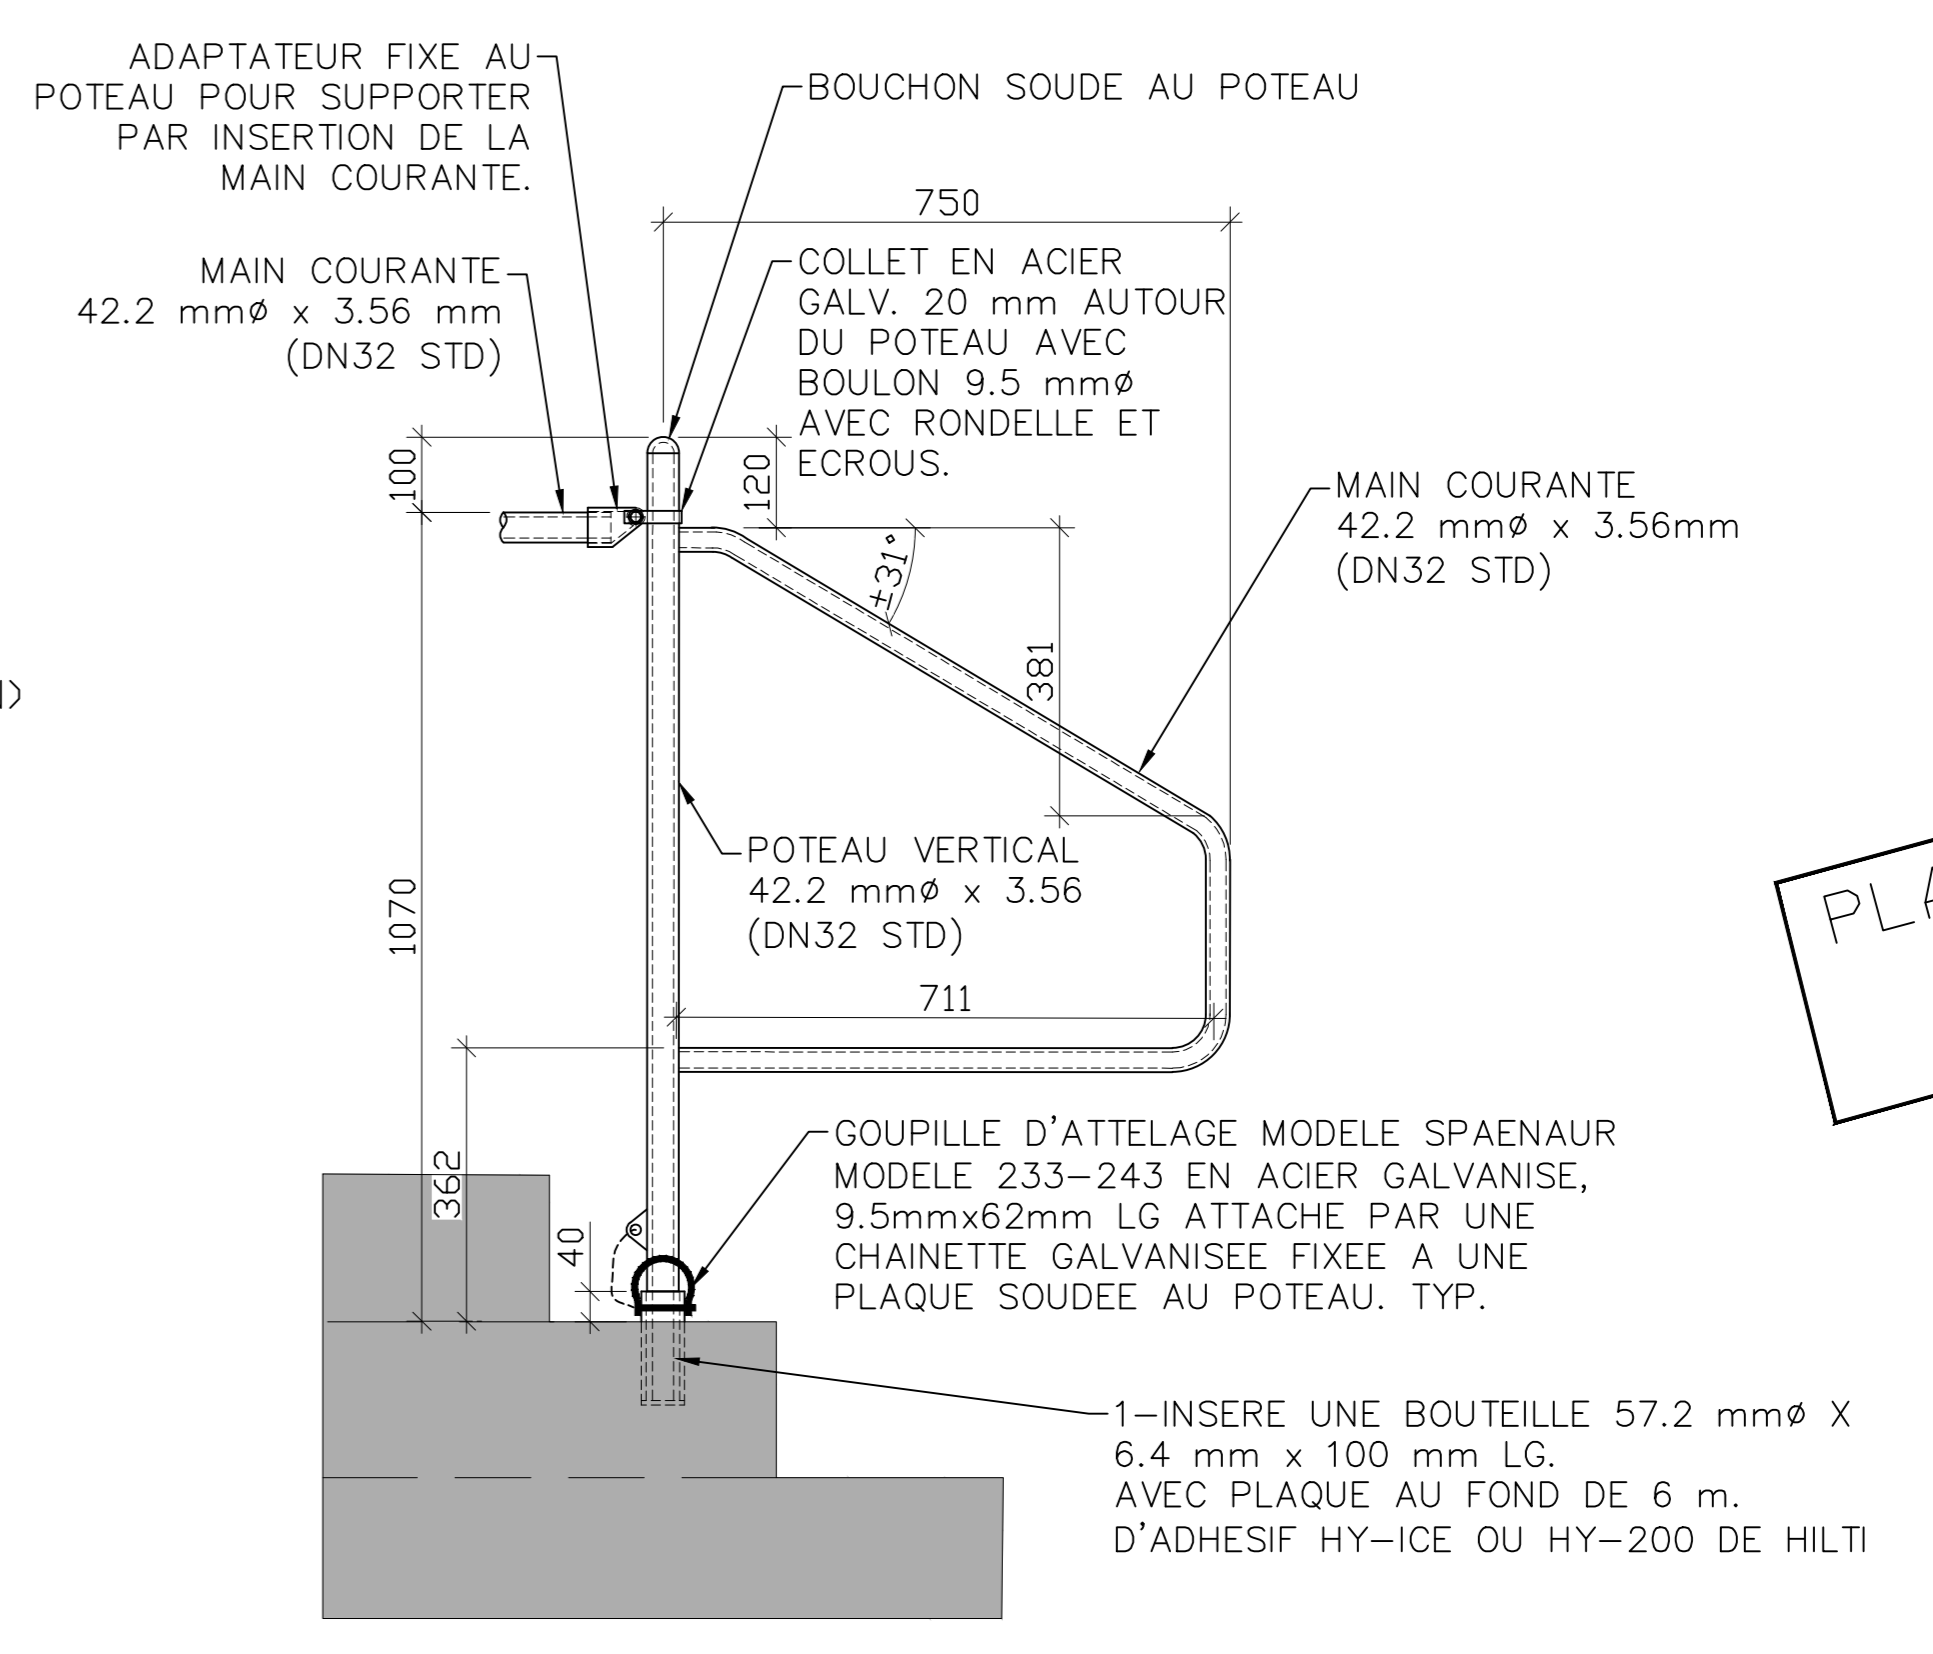

DETAIL EXTREMITÉ
Echelle: N.A.E.

PLANS ET DEVIS DEFINITIFS
2023/09/01

<p>WSP 111 Boulevard Lévesque, Québec, Québec, Canada, G1K 0A6 TÉL: 418-522-2222 / Téléc: 418-522-1817 / www.wsp.ca</p> <p>PROJET: CA0004466.9323 DATE DE PROJET: 2023/09/01 CONCEPTEUR: NIEMIE BLUJIN, ing. DATE: 2023/09 DESIGNATEUR: ERIC TREMBLAY DATE: 2023/09 VERIFICATEUR: MAXIM AUDET DAIGLE, ing. DATE: 2023/09</p>		<p>APPROBATION ADMINISTRATIVE MATHIEU GAUTHIER, ing. L. CHARGE PROJET/DISCIPLINE DATE REPRESENTANT USINE DATE</p> <p>TITRE DU PROJET: PROGRAMME DE STABILISATION DES BERGES DU LAC-SAINT-JEAN 2023-2024 N° DE PROJET: P26030531 Echelle: 1:400</p>		<p>SITE 91.03.05, METABETCHOUAN-LAC-A-LA-CROIX (FOYER DU LAC) PROGRAMME DE STABILISATION DES BERGES DU LAC-SAINT-JEAN (23-24) VUES EN PLAN, COUPE ET DETAILS</p> <p>RioTinto Energie Electrique 1955 Blvd. Malin Saguenay, Québec, G7S 4L2, Canada</p>	
<p>REGISTRE DES EMISSIONS</p>		<p>DESSINS DE REFERENCE</p>		<p>REVISIONS</p>	