
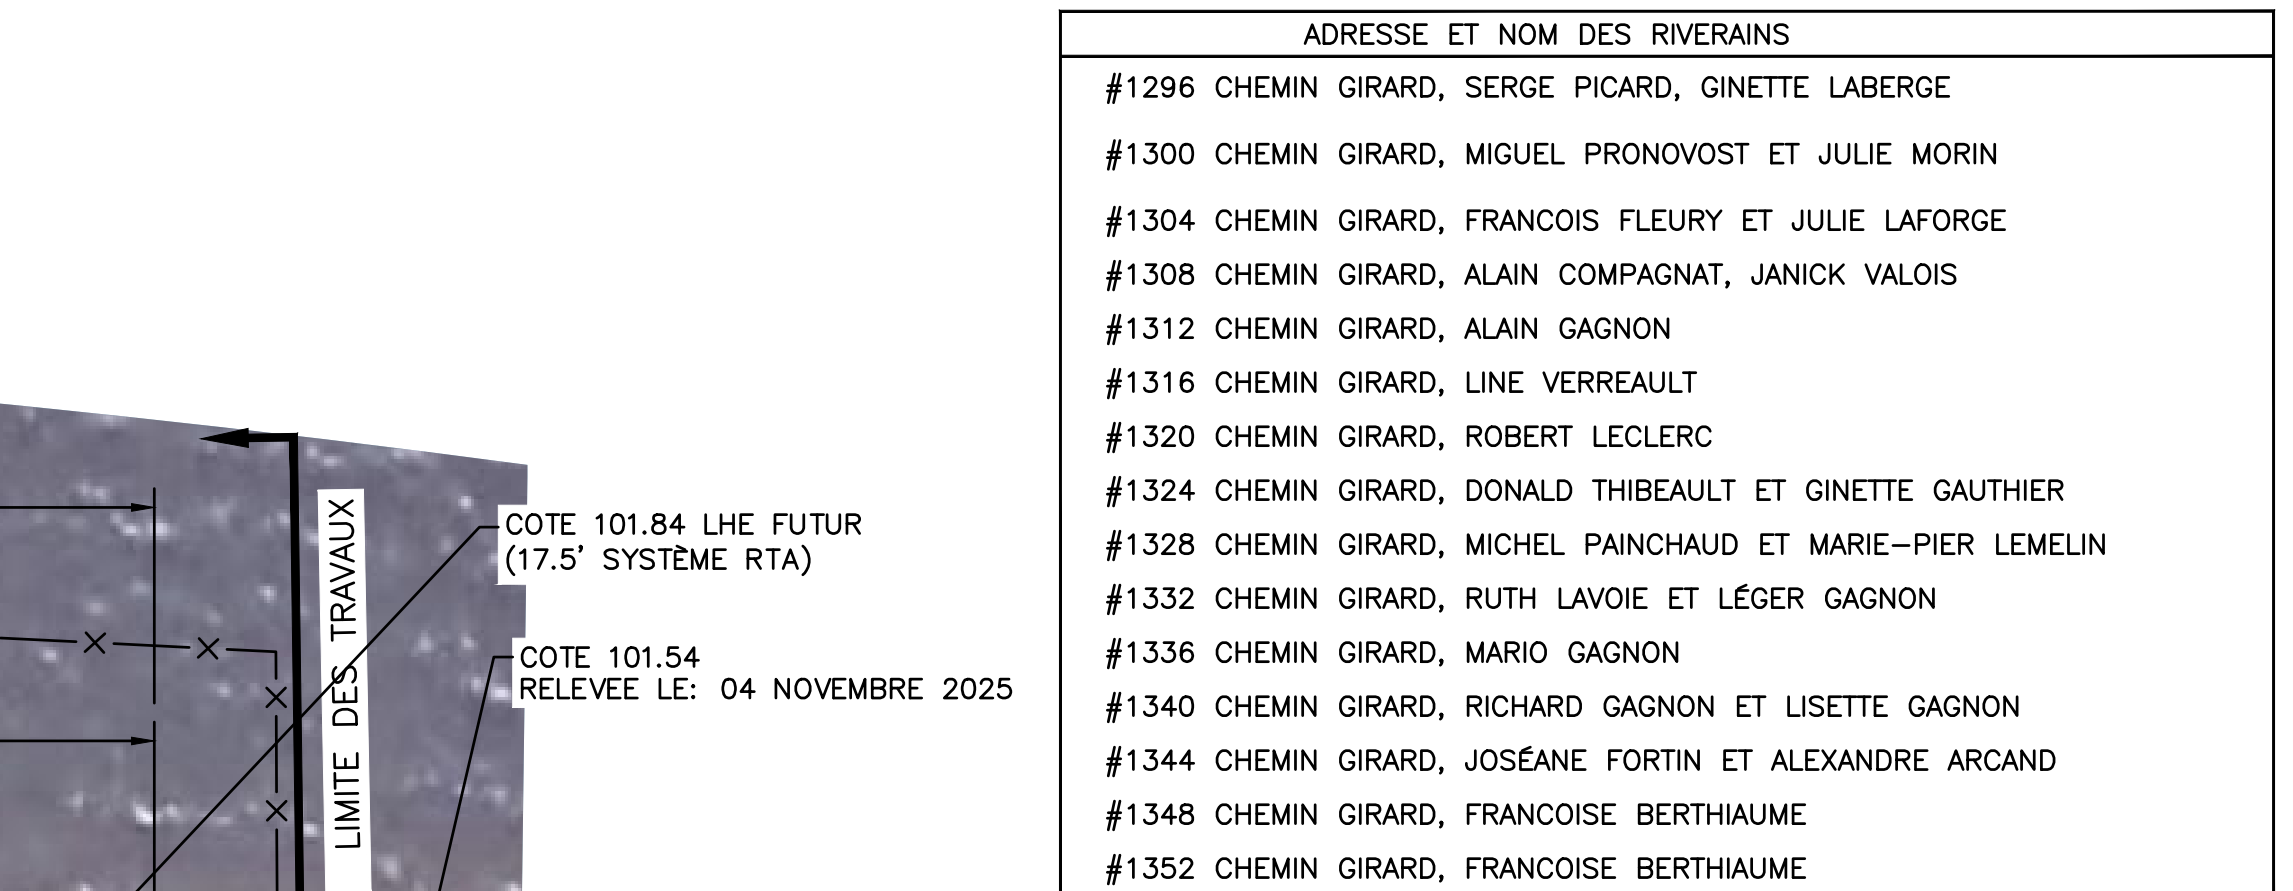


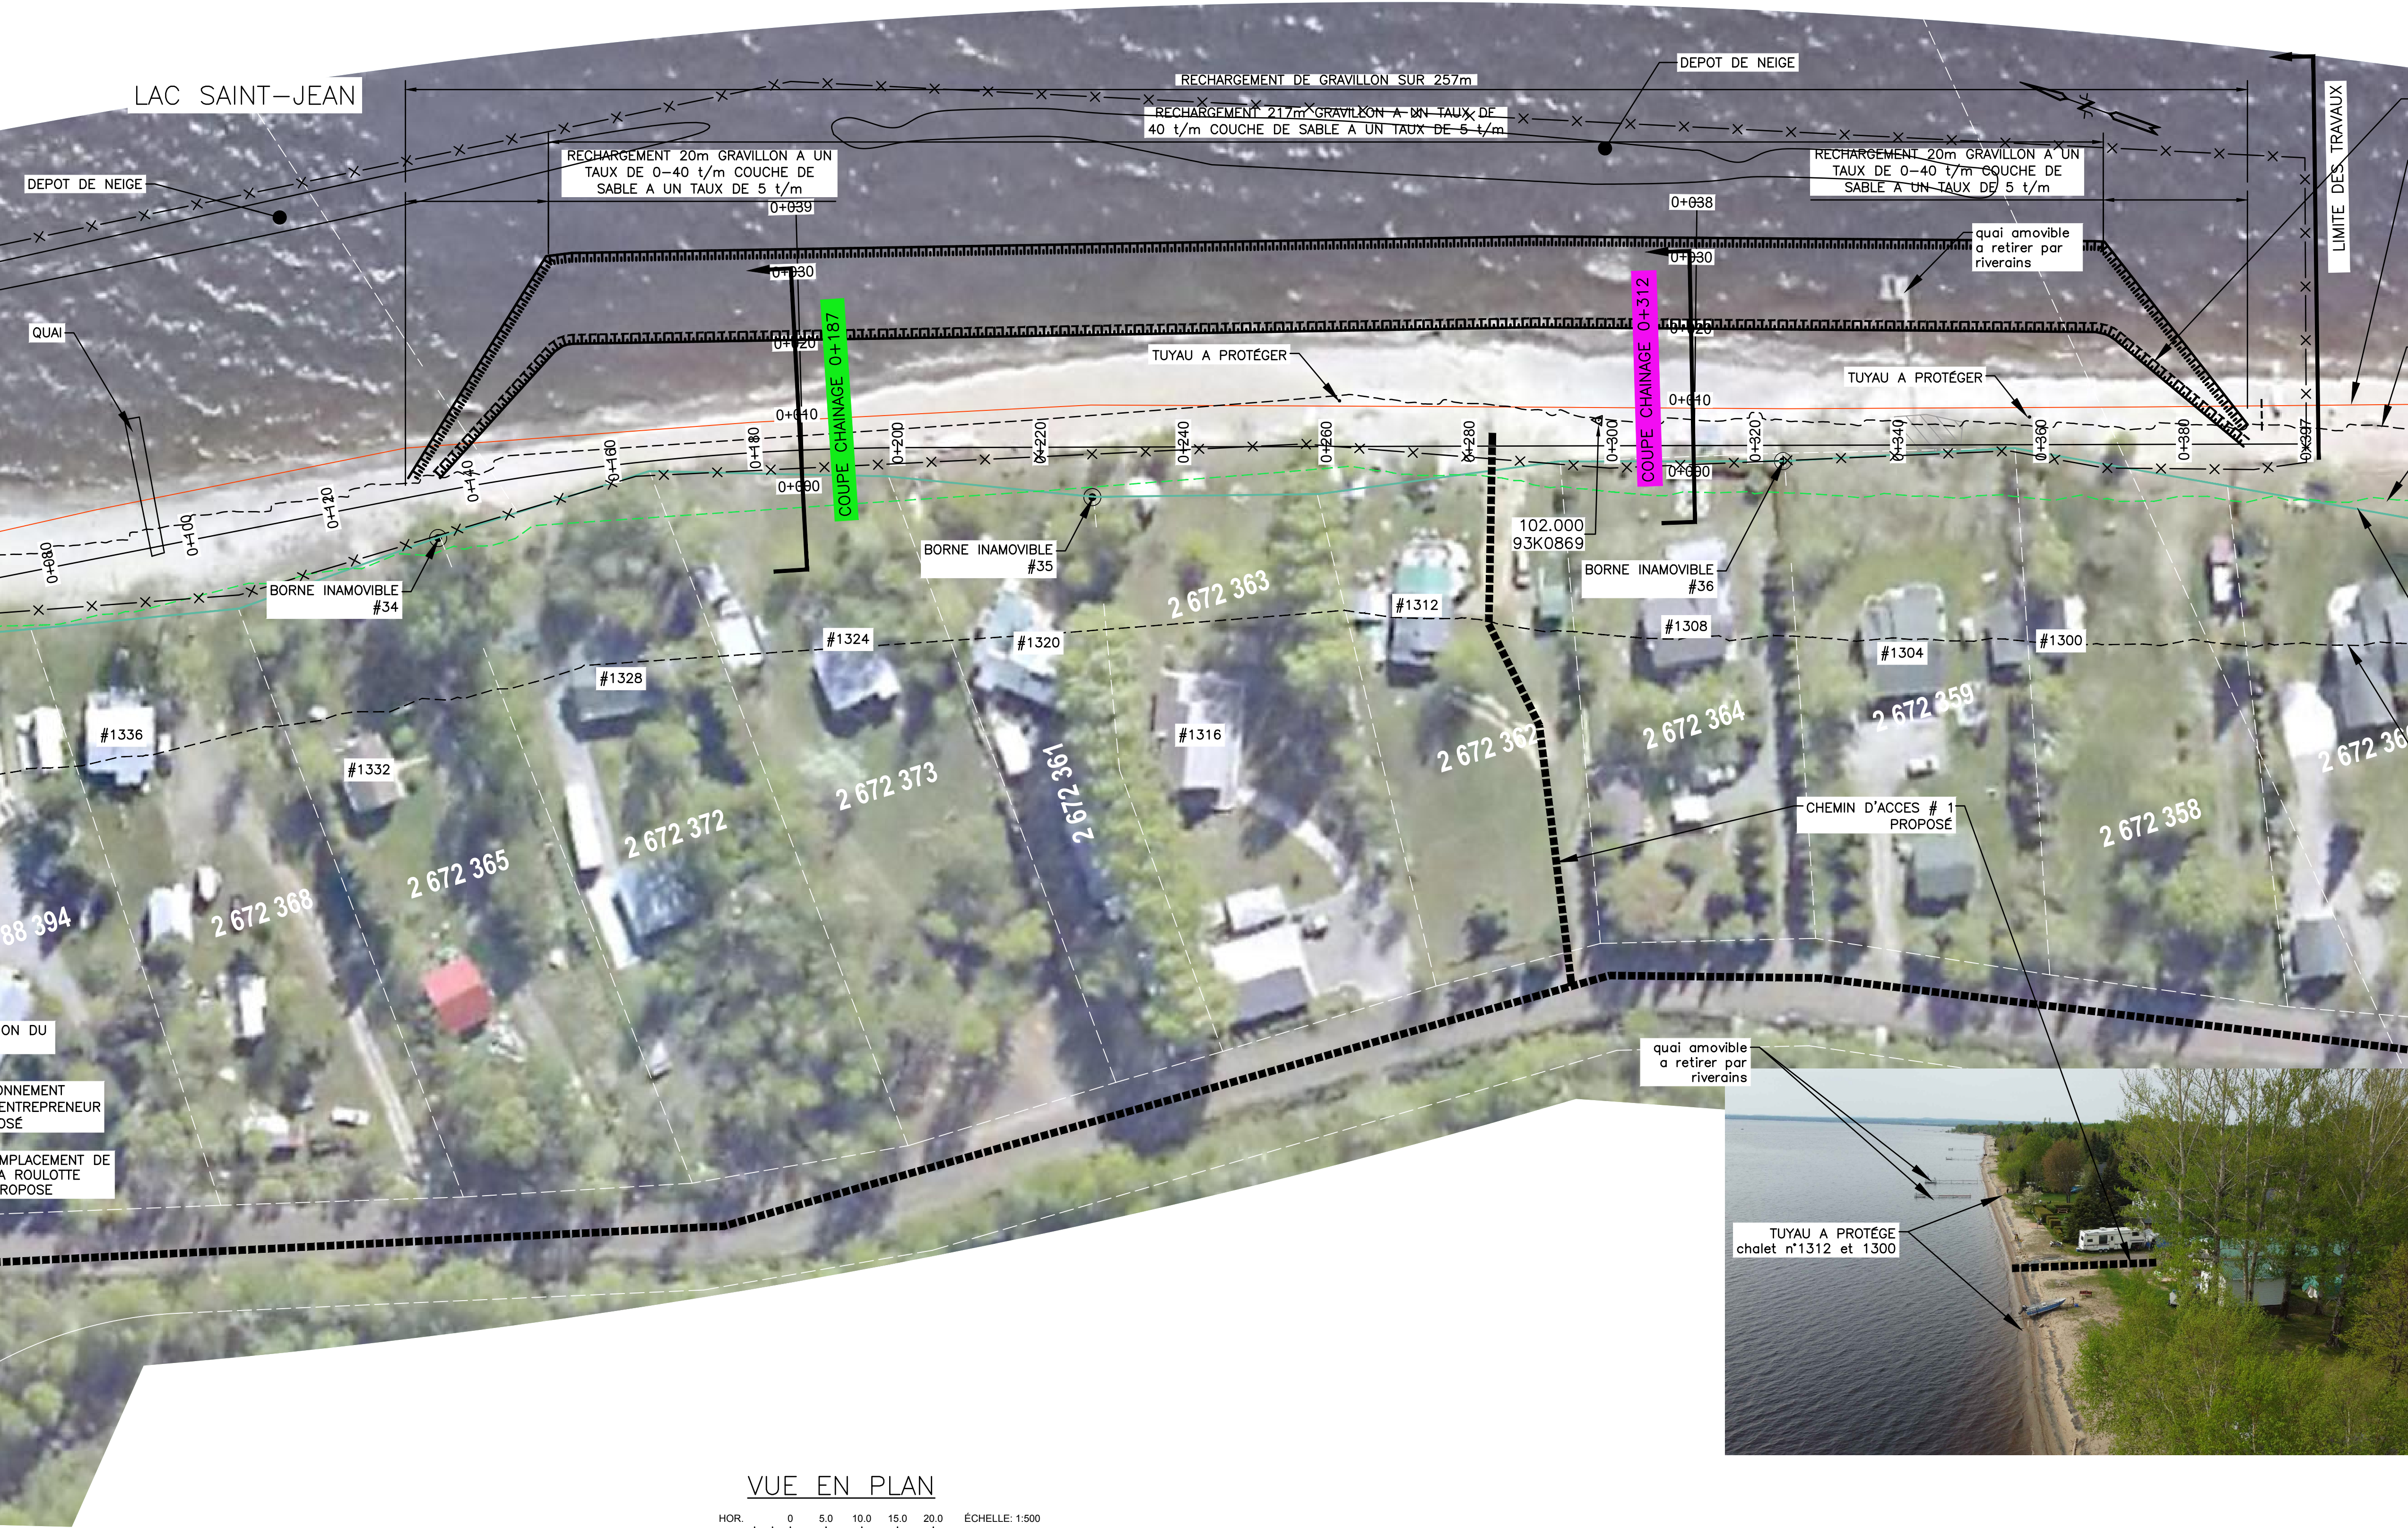

COORDONNEES DES BORNES INAMOVIBLES (MTM 8)		
BORNE #	X	Y
33	392 218,13	5 390 146,51
34	392 240,81	5 390 059,53
35	392 253,73	5 389 968,73
36	392 266,36	5 389 872,79

TABLEAU DES NUMEROS DE LOTS TOUCHES PAR LES TRAVAUX	
2 672 359	2 672 368
2 672 360	2 672 369
2 672 361	2 672 371
2 672 362	2 672 372
2 672 363	2 672 373
2 672 364	5 778 395
2 672 365	5 778 394
	5 778 358



BERGES

Programme de Stabilisation des berges du lac Saint-Jean_2026-202

SITE 91.10.02-1, SAINT-FÉLICIEN SECTEUR

SAINT-MÉTHODE

CHEMIN GIRARD

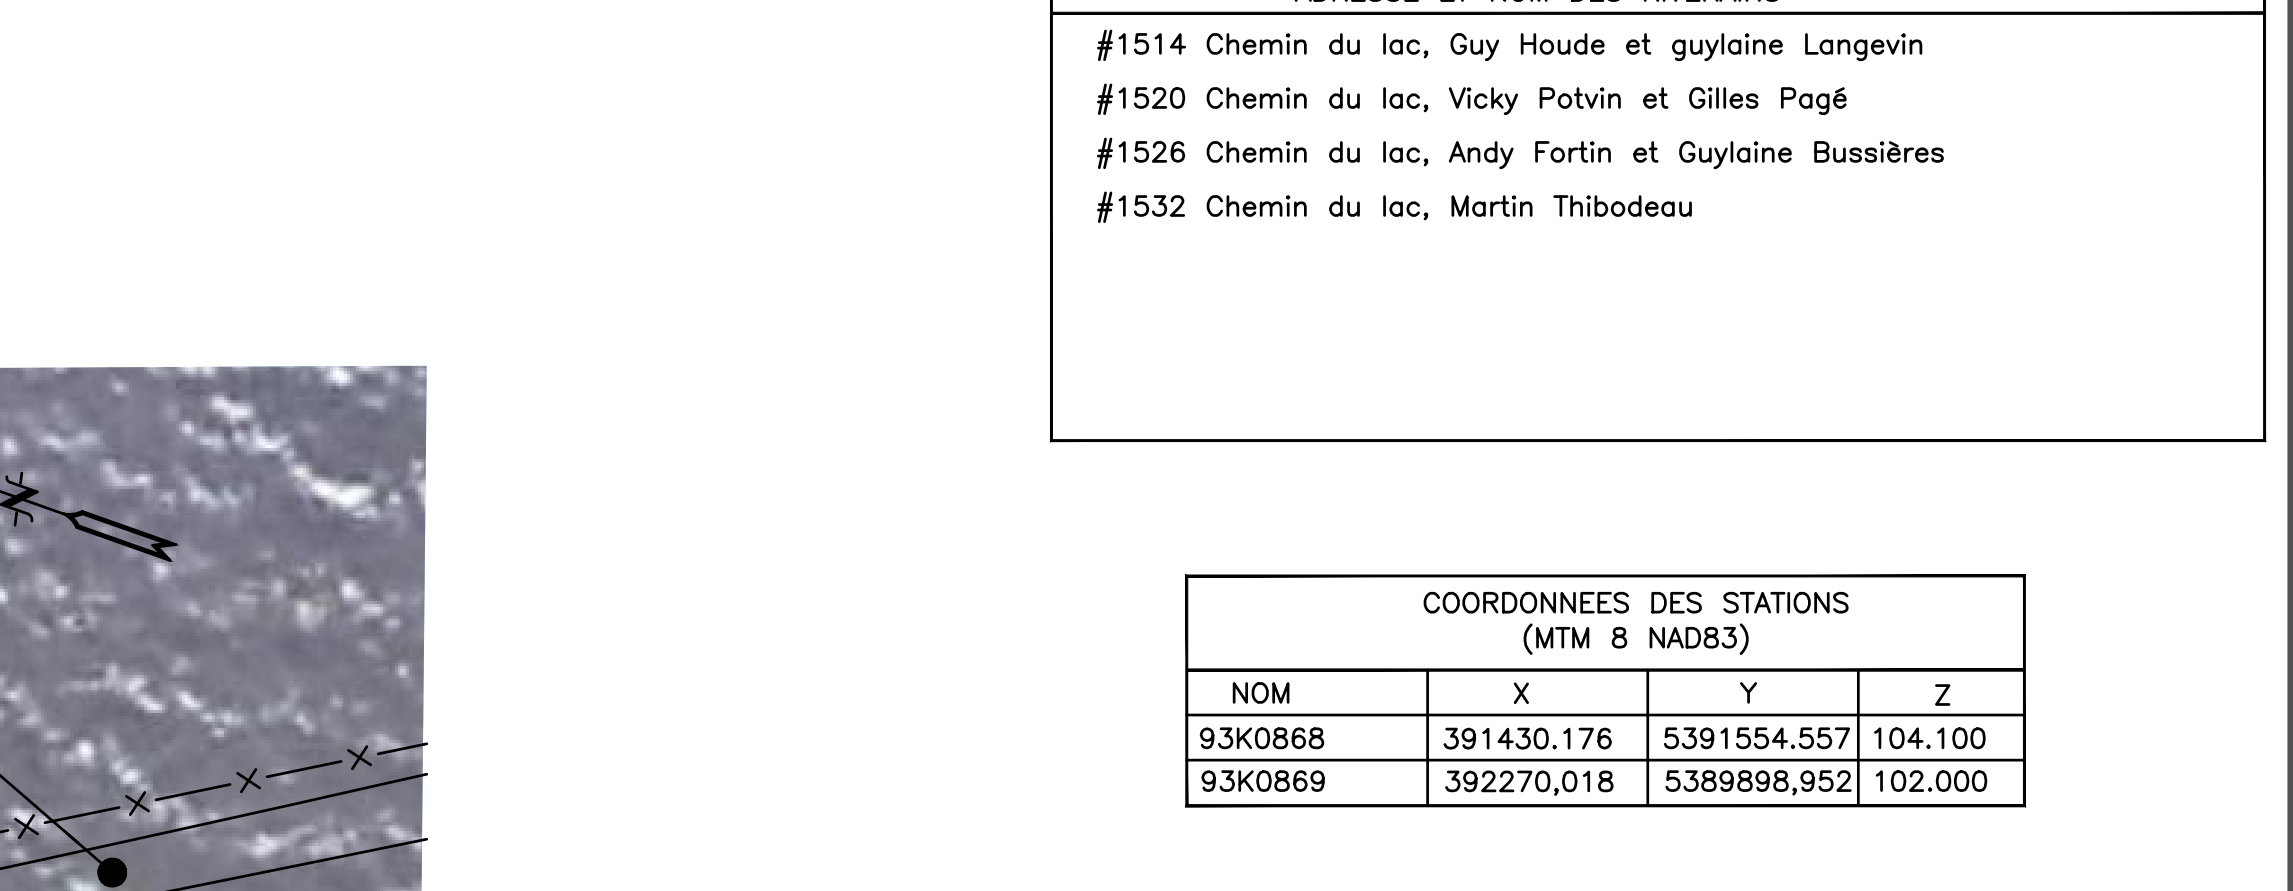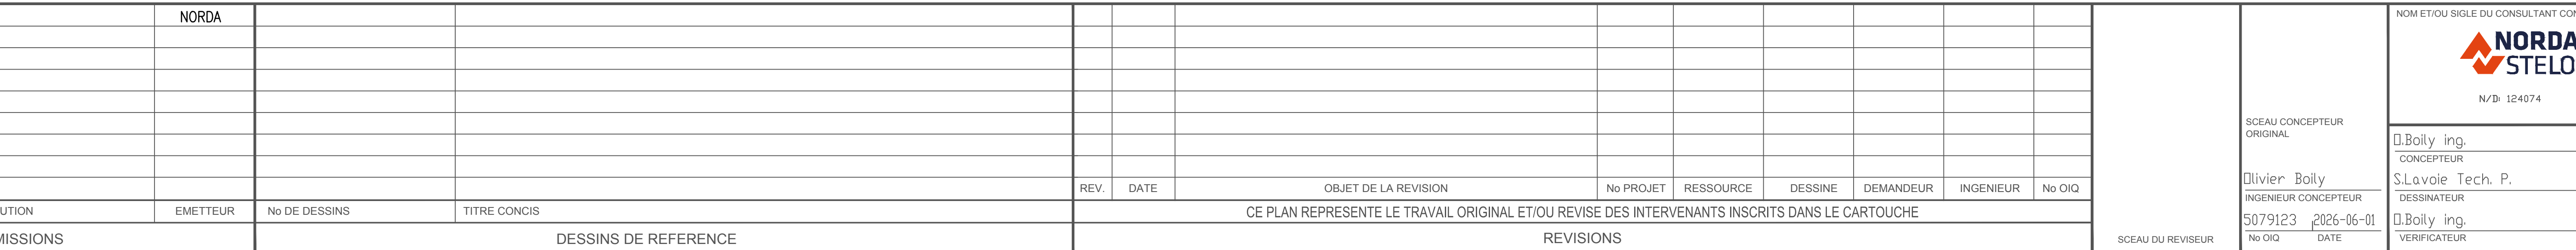

NOTES:

- 1-TYPE DE TRAVAIL
A) RECHARGEMENT DE GRAVILLON AVEC COUCHE DE SABLE QUI TOTALISE 33cm.
- 2-FOND DE PLAN ANNÉES 2017
- 2.1 ORTHO PHOTO: MOS_17_398-6400_20CM_F08.TIF
- 2.2 RELIEF BATHYMETRIQUE: JUNE 2020
- 2.3 RELIEF TOPORESTR: JUNE 2020
- 3-TOUTES LES DIMENSIONS ET ELEVATIONS INDIQUEES SUR LES PLANS SONT EN SYSTEME METRIQUE
- 4-TOUTES LES DIMENSIONS SONT EN METRES ET EN MILLIMETRES
- 5-L'ENTREPRENEUR EST RESPONSABLE D'IMPLANTER LES REPERES ET DE LES VALIDER
- 6-TOUTS LES EQUIPEMENTS EN PLACE SONT A PROTEGER ET A REMETTRE EN PLACE APRES LES TRAVAUX
- 7-LA LOCALISATION DES BATIMENTS EXISTANTS APPARAISSANT SUR LES PLANS EST APPROXIMATIVE
- 8-TYPE D'APPROVISIONNEMENT: GRAVILLON ET SABLE
- 9-ZONE BIOHYGIQUE SENSIBLE: AUCUNE CIRCULATION ET AUCUN DEPOSIT DE MATERIAUX NE SONT PERMIS DANS CETTE ZONE. LES SENSIBILITES DOIVENT ETRE IDENTIFIEES ET LOCALISEES SUR LE CHANTIER AVANT LE DEBUT DES TRAVAUX
- 10-LE NIVELLEMENT DES MATERIAUX EST PREVU AU PRINTEMPS 2027
- 11-CLOTURE TEMPORAIRE
LA CLOTURE DOIT ETRE AJUSTEE SUR LE TERRAIN ET INSTALLEE DE FACON SECURITAIRE AFIN D'EMPECHER L'ACCES AU PUBLIC AINSI QU'aux VEHICULES TOUT-TERRAIN.
CLOTURE DE TYPE A NEIGE DE 2M HAUTUR
-HAUTEUR 1.2m
-POTEAU EN T L'ESLER PETIT
22mmx22mmx21m @ 3.05m c/vt

BERGES				BRG			
Programme de Stabilisation des berges du lac Saint-Jean_2026-2027							
SITE 91.10.02-1, SAINT-FELICIEEN SECTEUR							
SAINT-METHODE							
CHEMIN GIRARD							
				Energie Electrique 1954 Davis, C.P. 1800 Jonquière, Québec, Canada G7S 4R5			
CB	BRG	C	0	A0,XXXXXX,	EE	R	